



საკადასტრო გეგმა

საქართველოს რეესტრის ეროვნული
სააგენტო

საკადასტრო კოდი:

53.08.36.367

განცხადების ნომერი:

882024564010

მომზადების თარიღი:


22/04/2024

ნაკვეთის დანიშნულება:

ფართობი:

არასასოფლო სამეურნეო

632 კვ.მ (WGS 84 / UTM zone 38N)

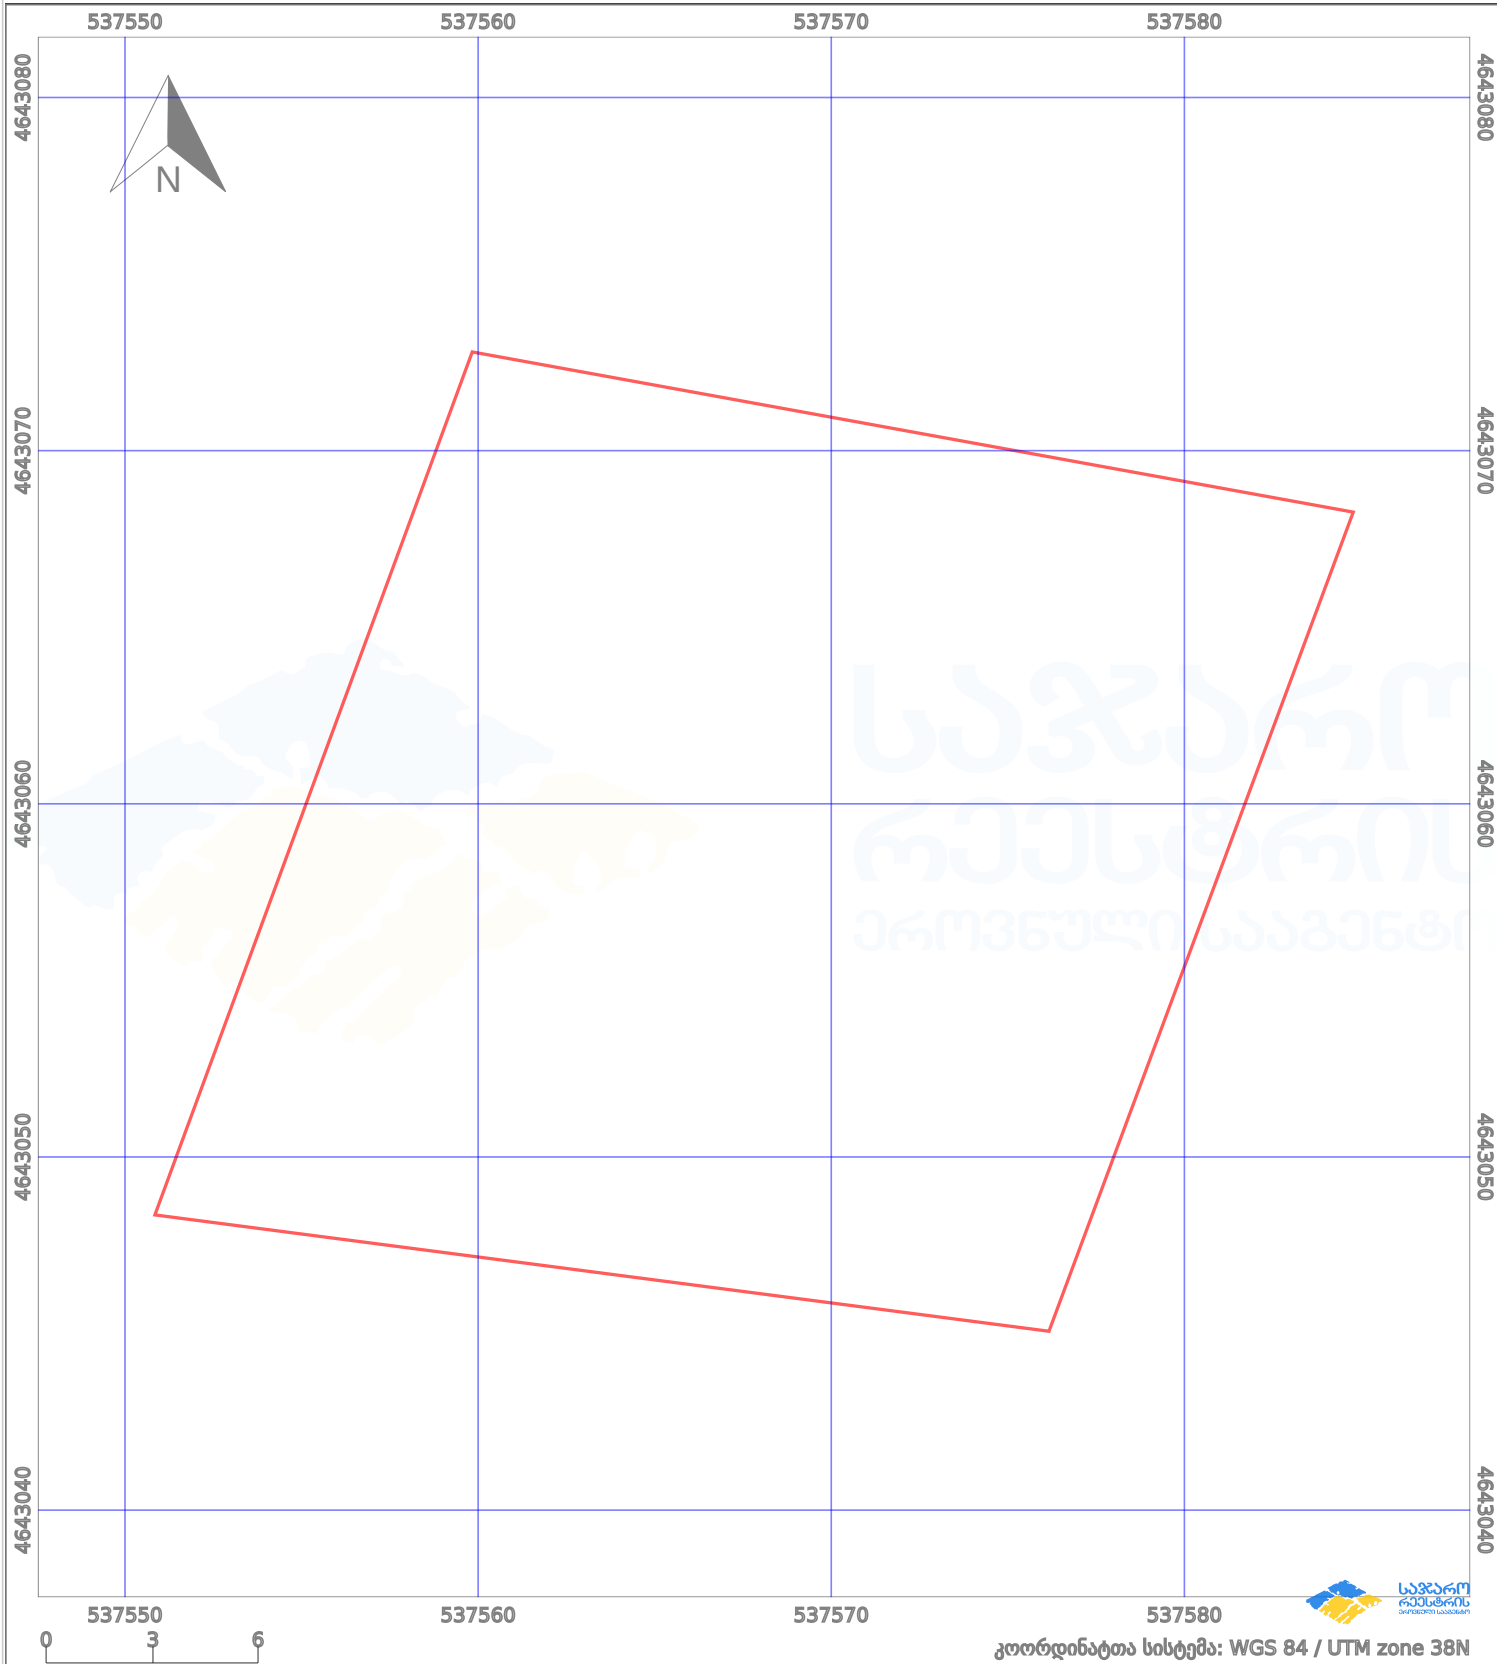

პირობითი აღნიშვნები:

ნაკვეთის საზღვარი	მშენებარე ნაგებობა	02/4	აშენებული ნაგებობა	მიწისქვეშა ნაგებობა
საზღვარი ნაგებობა	ტყის ფონდი	ვალდებულება	ქარსაფარი ზოლი	