


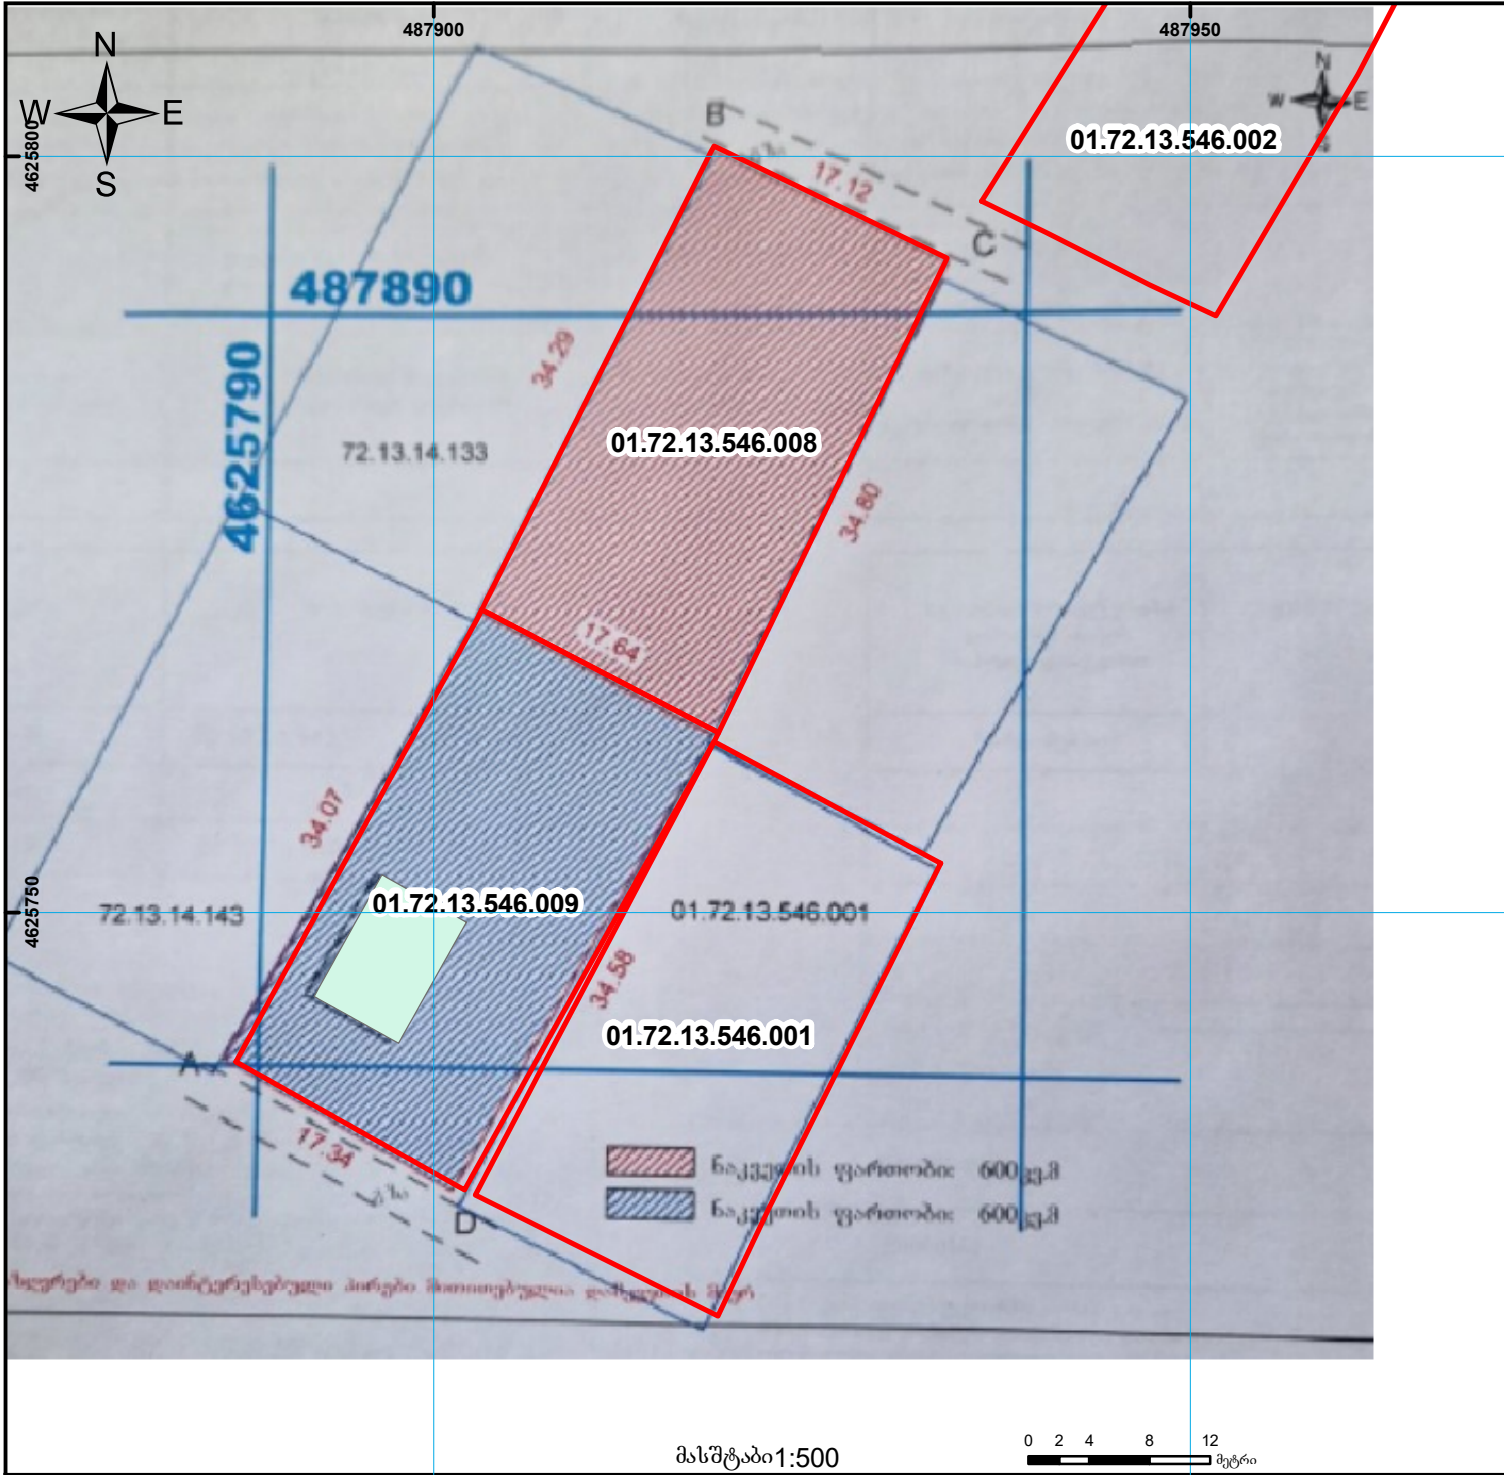

შენიშვნა

მომზადების თარიღი

12.06.24



	შენიშნულ-ნაგებობა, პირობითი ნომერი/სართულიანობა		ვალივებულება		საზობრივი ნაგებობა		000 000 UTM (საერთაშორისო) სისტემის კოორდ.
	მიწის ნაკვეთის საკადასტრო საზღვარი		შუენებარე ნაგებობა		მიწისქვეშა ნაგებობა		