


არ არის წარმოდგენილი ქაღალდის ვერსიაში ავტომატური აბეგმითი ნახაზი
ნაკვეთი 1/3 კმ მეტად იცვლის აღბილმდებარეობას, ფართობი იზრდება
ზედღება რეგისტრირებულ მონაცემთან: 721613453

მიწის ნაკვეთის საკადასტრო კოდი: 721609282
განცხადების რეგისტრაციის ნომერი: 882023121594
მიწის ნაკვეთის ფართობი: 1403 კვ.მ.
ღანიშნულება: 15.02.23
მომზადების თარიღი:

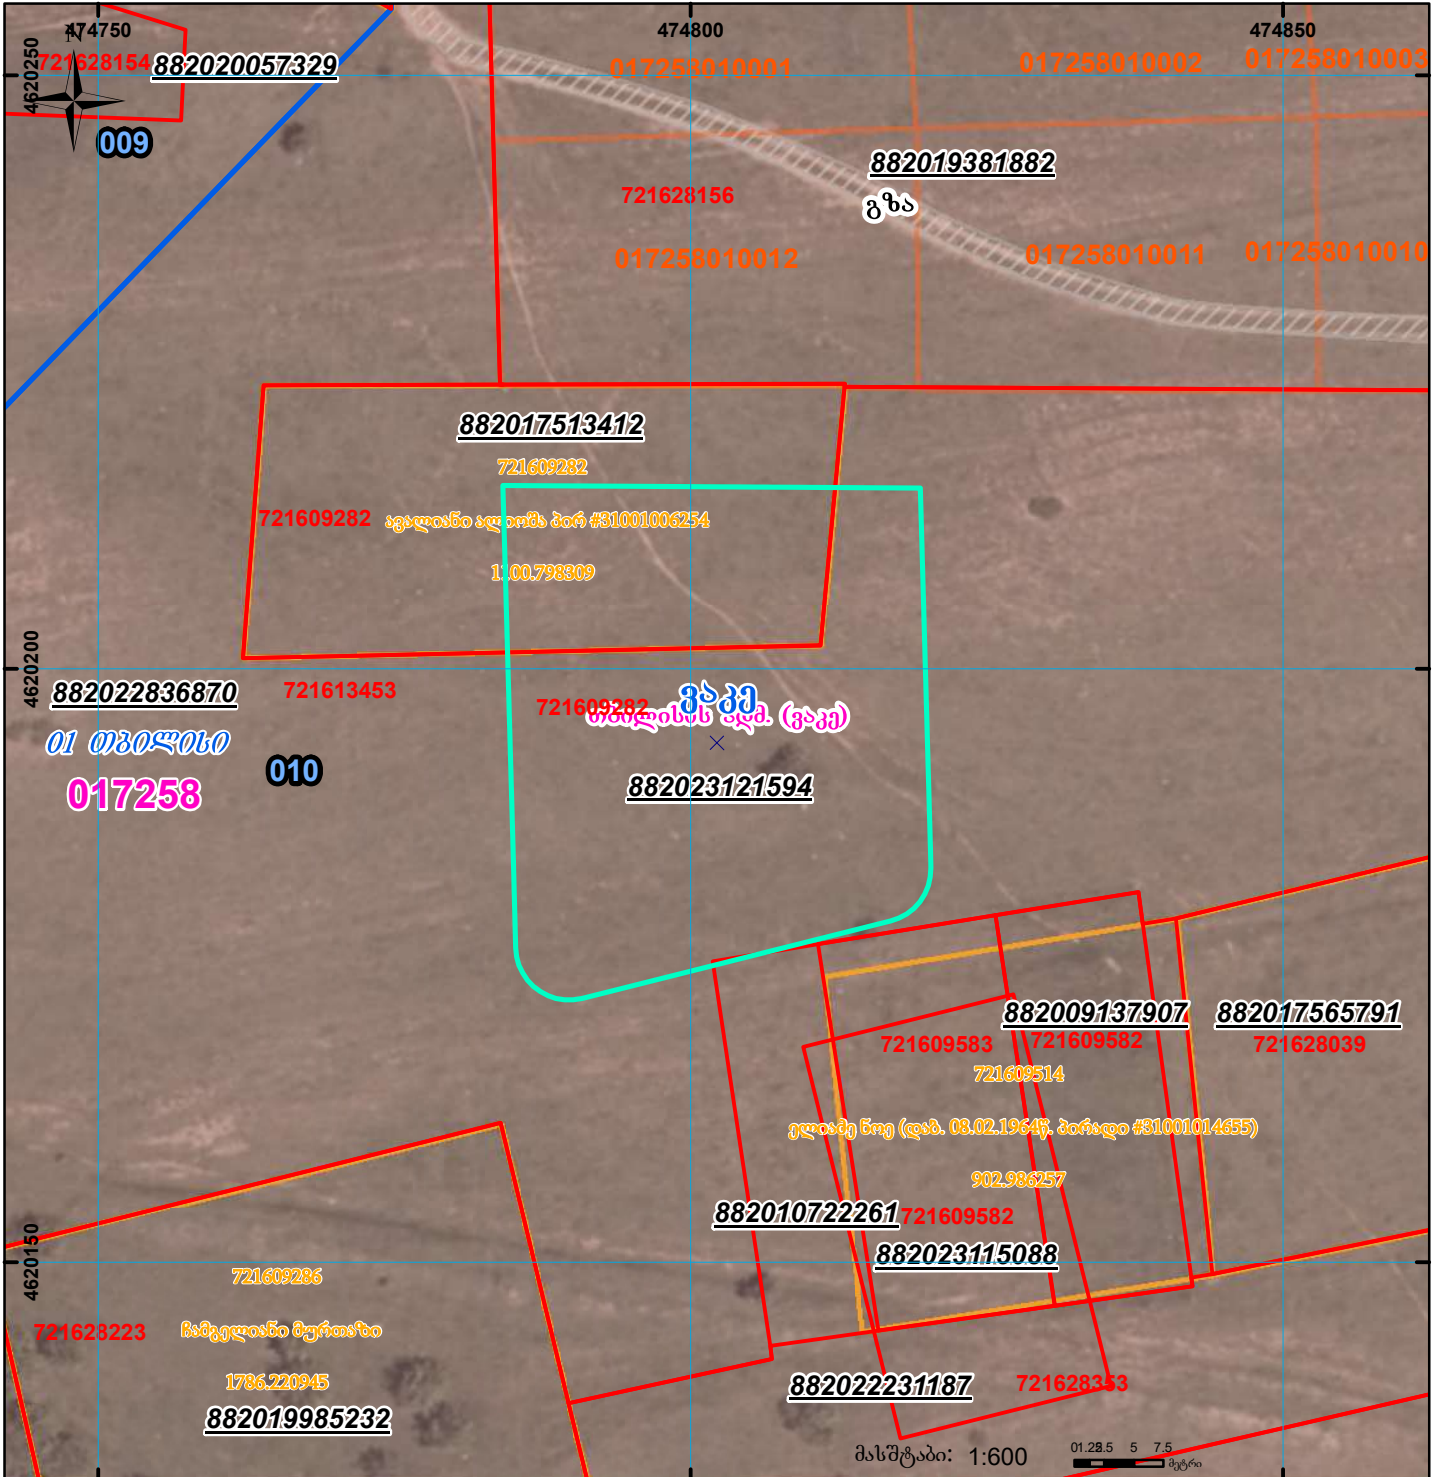

	შენიშვნა-ნაგებობა, პირობითი ნომერი/სართულიანობა		ვალდებულება		სარეგისტრაციოდ წარმოდგენილი ნაკვეთი
	მიწის ნაკვეთის საკადასტრო საზღვარი		შუენებარე ნაგებობა		ხაზობრივი ნაგებობა