


მიწის ნაკვეთის საკადასტრო კოდი: 72 08 16 395  
 განცხადების რეგისტრაციის ნომერი: 892018422412  
 მიწის ნაკვეთის ფართობი: 2509 კვ.მ.  
 დანიშნულება:  
 მომზადების თარიღი: 13.12.18

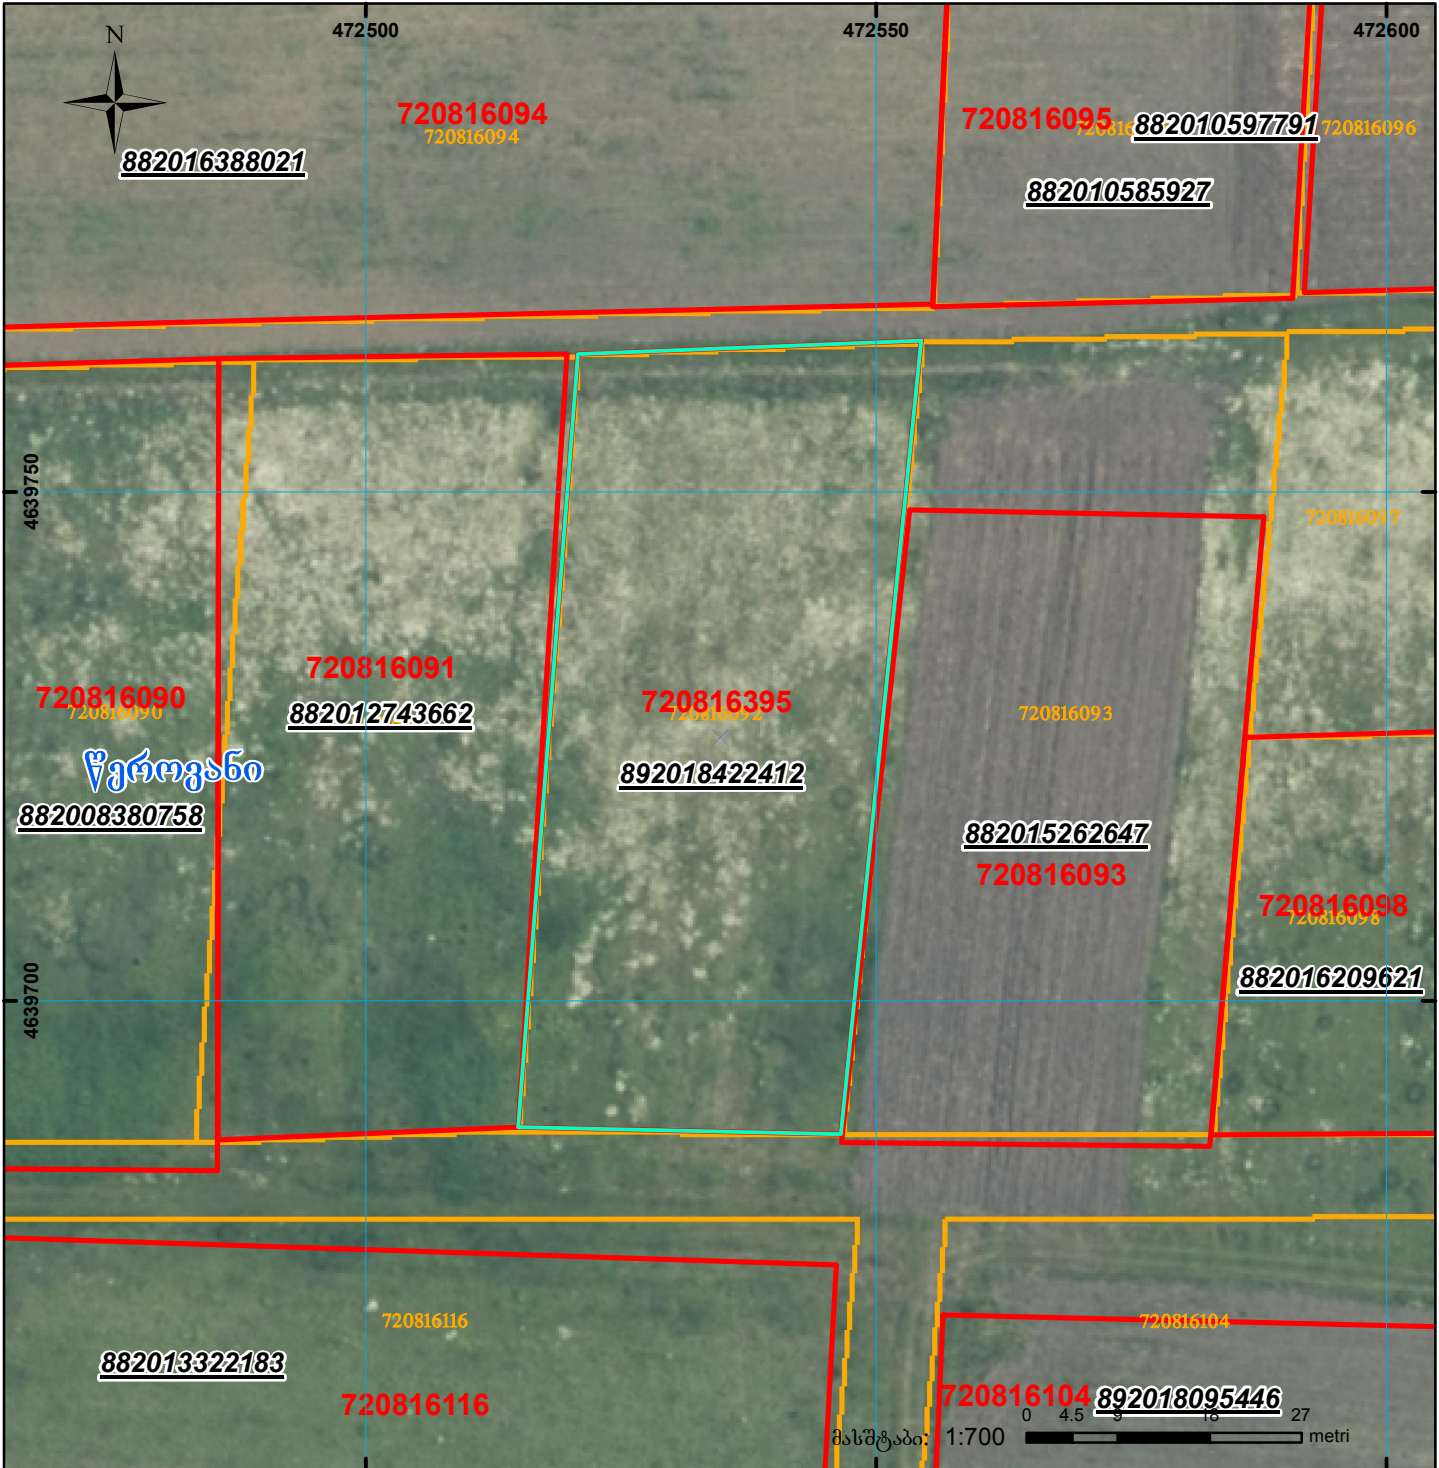

	შენიშნა-ნაგებობა, პირობითი ნომერი/სართულიანობა		ვაღდებულება		ხაზობრივი ნაგებობა
	მიწის ნაკვეთის საკადასტრო საზღვარი		მშენებარე ნაგებობა		

UTM (საერთაშორისო) სისტემის კოორდ.