


882020251310

ზედედების სიტუაციური ნახაზი

74.02.11.331

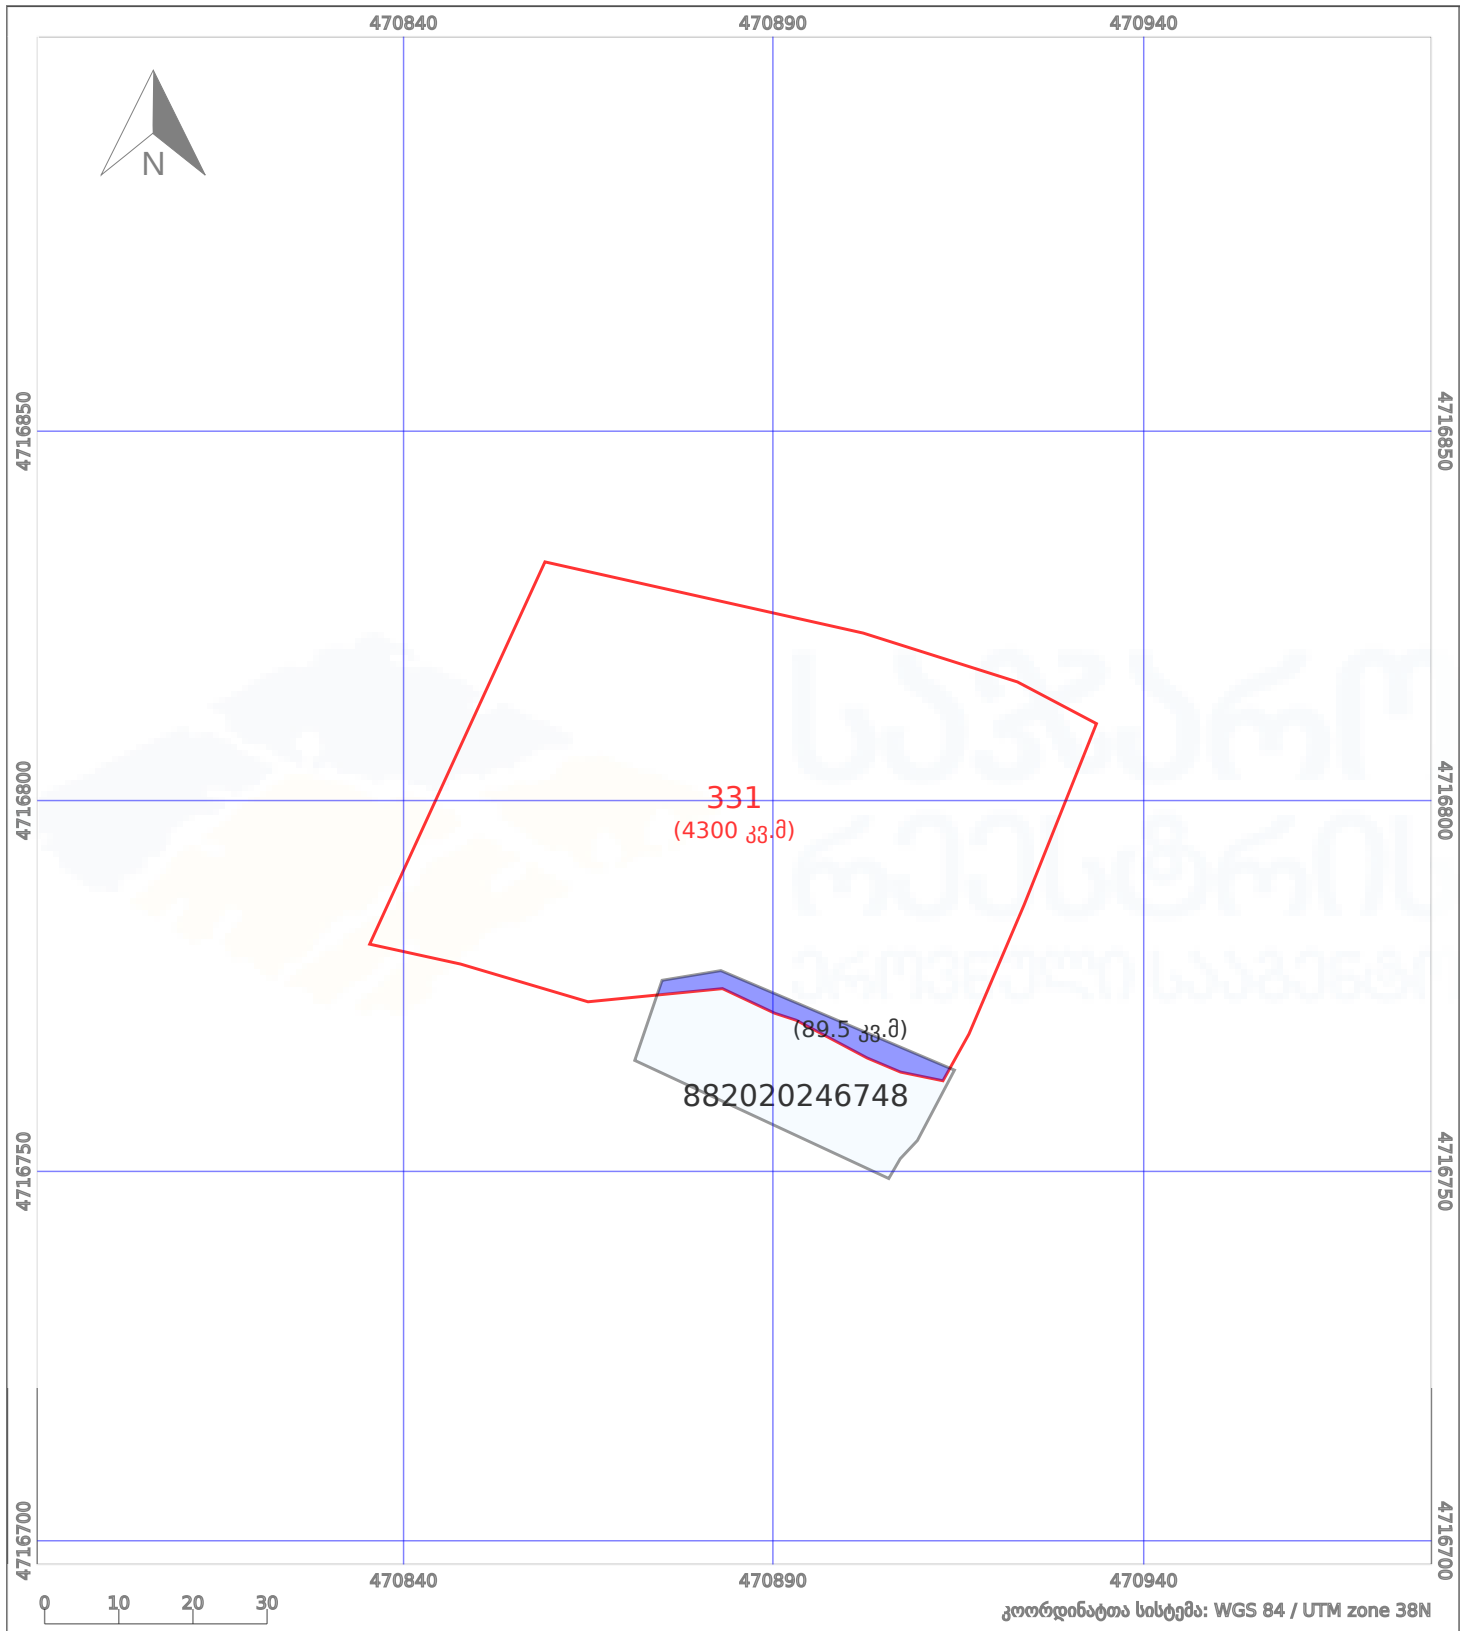

მიმდინარე ნაკვეთის კონტური



გადაღებული(ზედღებული) ნაკვეთის კონტური