



# საკადასტრო გეგმა

საჯარო რეესტრის ეროვნული  
სააგენტო

საკადასტრო კოდი:

88.02.23.281

ნაკვეთის დანიშნულება:

სასოფლო-სამეურნეო(საკარმიდამო)

განცხადების ნომერი:


882022842066

ფართობი:

1280 კვ.მ (WGS 84 / UTM zone 38N)

მომზადების თარიღი:

04/04/2023

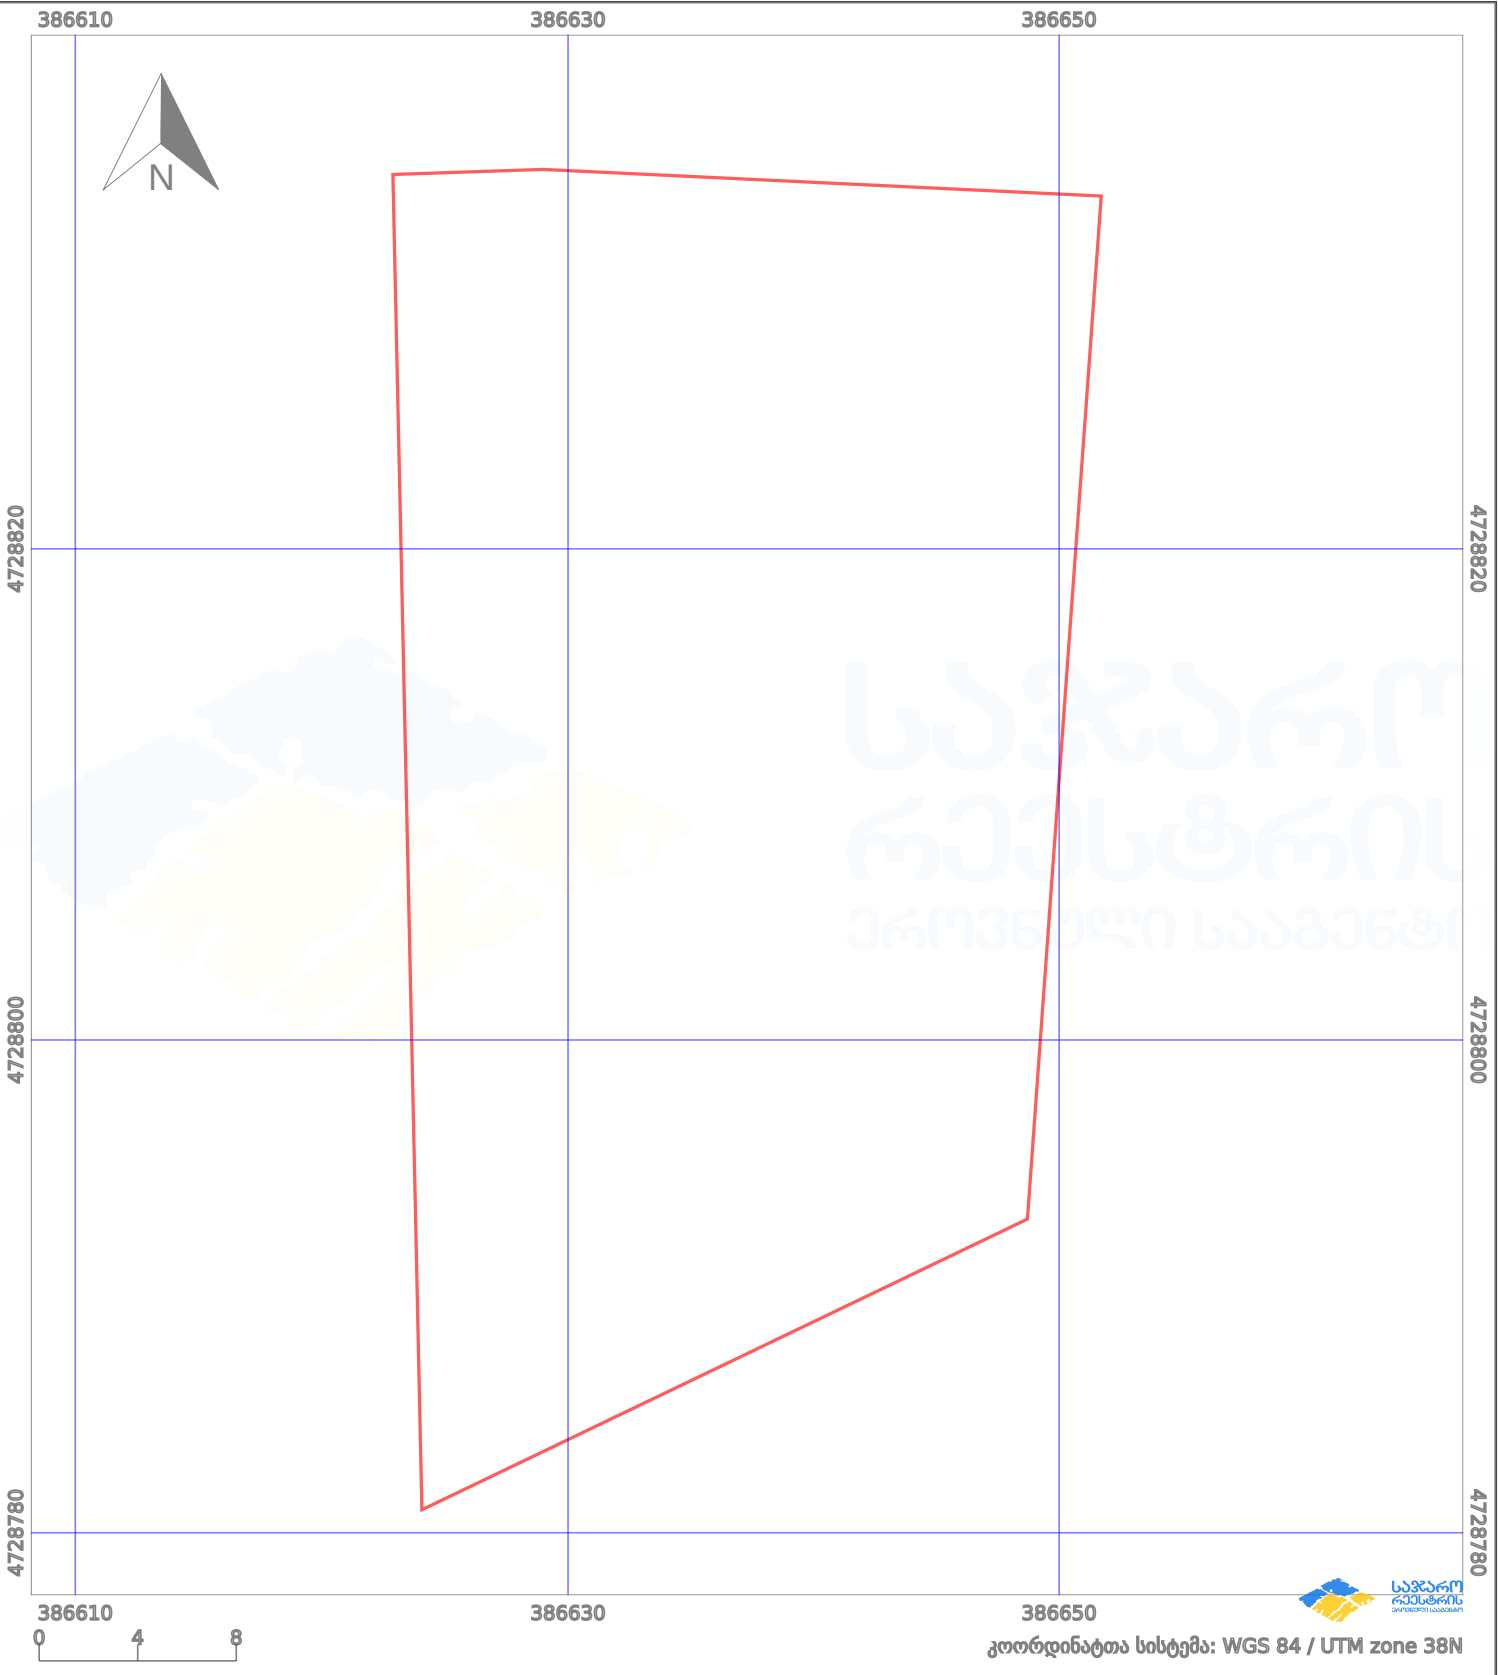

|                      |                    |  |                    |  |                    |
|----------------------|--------------------|--|--------------------|--|--------------------|
| პირობითი აღნიშვნები: |                    |  |                    |  |                    |
|                      | ნაკვეთის საზღვარი  |  | მშენებარე ნაგებობა |  | აშენებული ნაგებობა |
|                      | სამობრივი ნაგებობა |  | ტყის ფონდი         |  | ქარსაფარი ზოლი     |
|                      | საზღვარი           |  | ვალდებულება        |  |                    |