



საკადასტრო გეგმა

საჯარო რეესტრის ეროვნული
სააგენტო

საკადასტრო კოდი: **01.19.19.004.008**

განცხადების ნომერი: **882025207621**

მომზადების თარიღი: **26/03/2025**

ნაკვეთის დანიშნულება:


ფართობი:

ვალდებულების ფართობი:

არასასოფლო სამეურნეო

32010 კვ.მ (WGS 84 / UTM zone 38N)

169 კვ.მ (WGS 84 / UTM zone 38N)

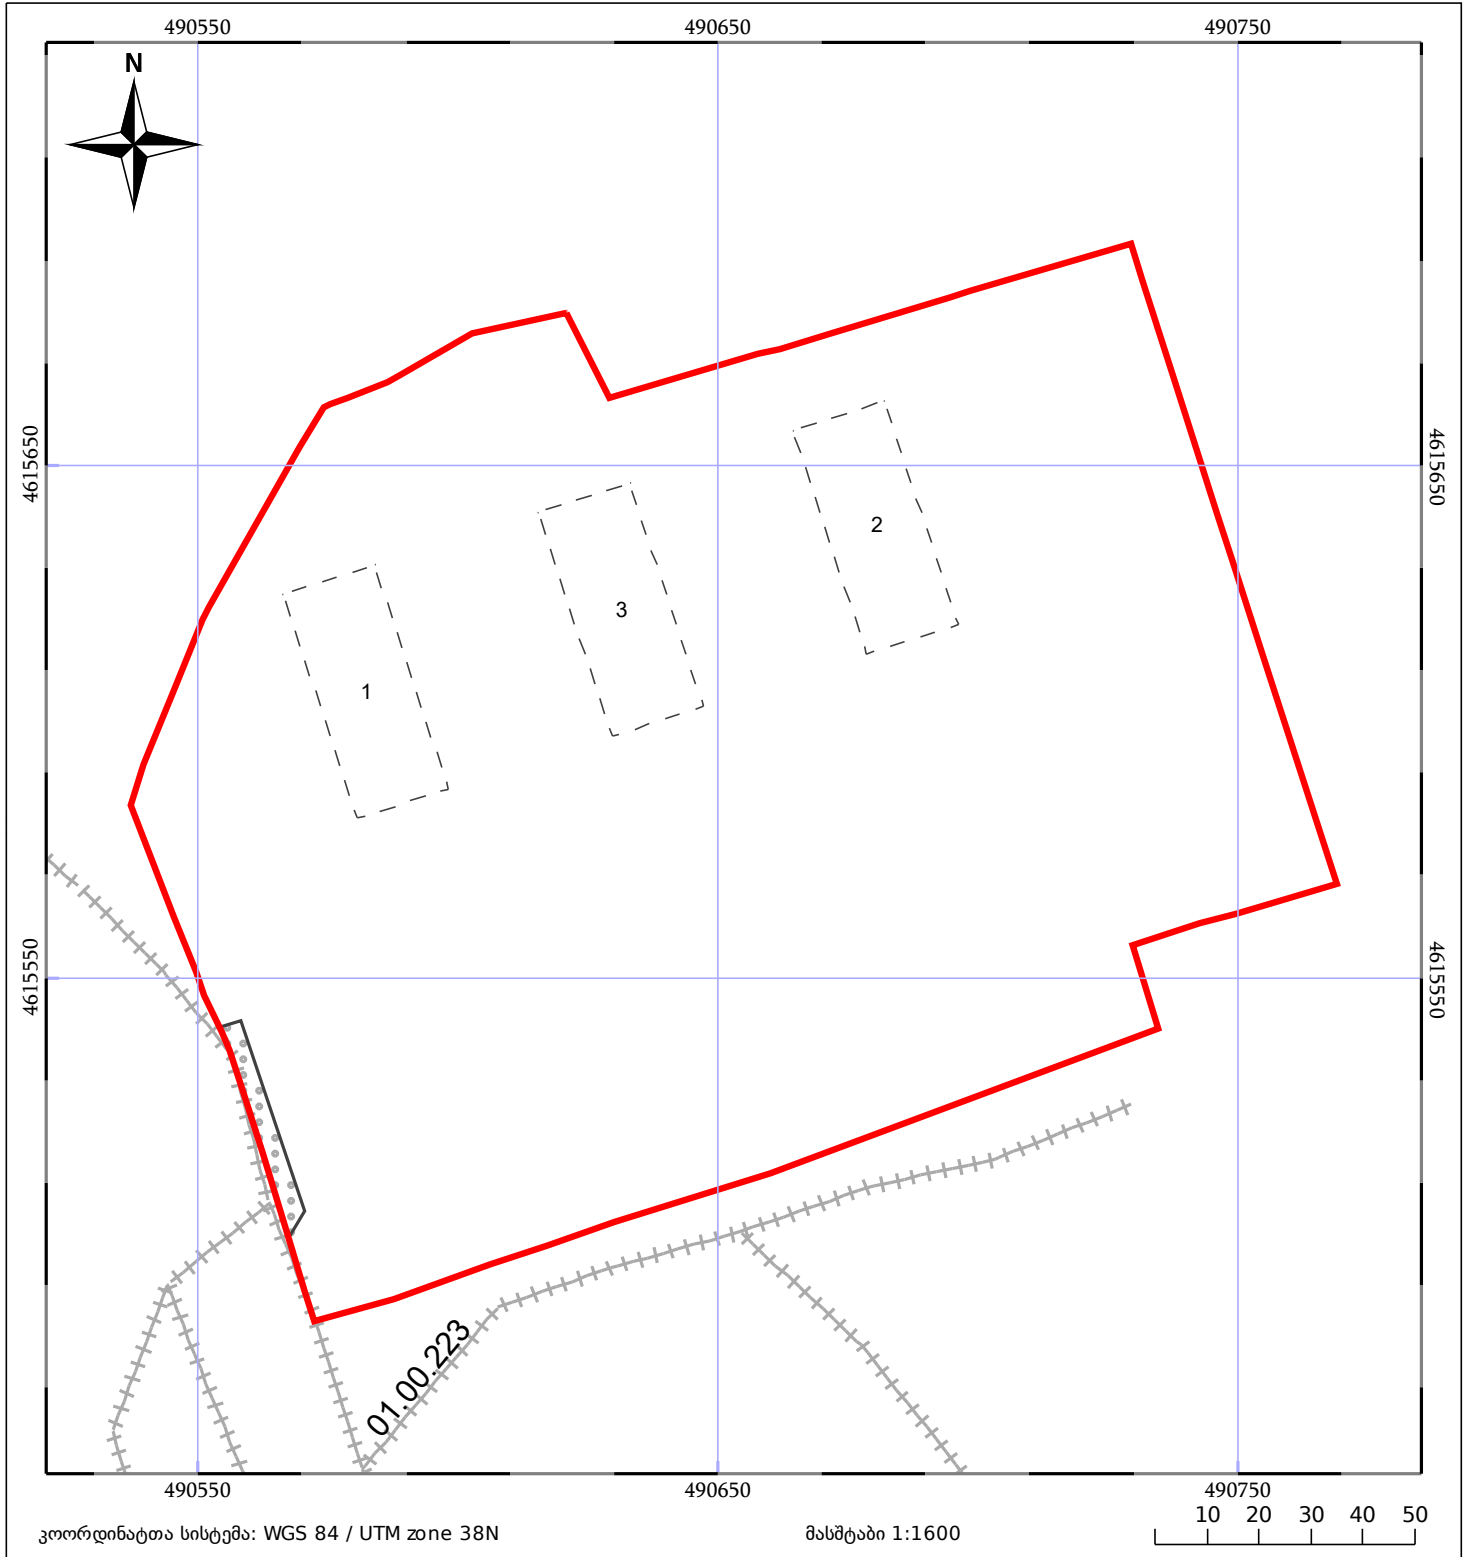

| | | | | | |
|-------|--------------------|--|------------------------------|-------|-----------------|
| 05/25 | მშენებარე ნაგებობა | | ნაკვეთის საკადასტრო საზღვარი | 05/25 | შენობა/ნაგებობა |
| | სამობრივი ნაგებობა | | ტყის ფონდი | | ვალდებულება |