




ბლოკის გეგმა

საჯარო რეესტრის ეროვნული სააგენტო

ბლოკის საკადასტრო კოდი: **84.18.38.106**

მომზადების თარიღი: **19/09/2018**

განცხადების ნომერი: **892018682631**

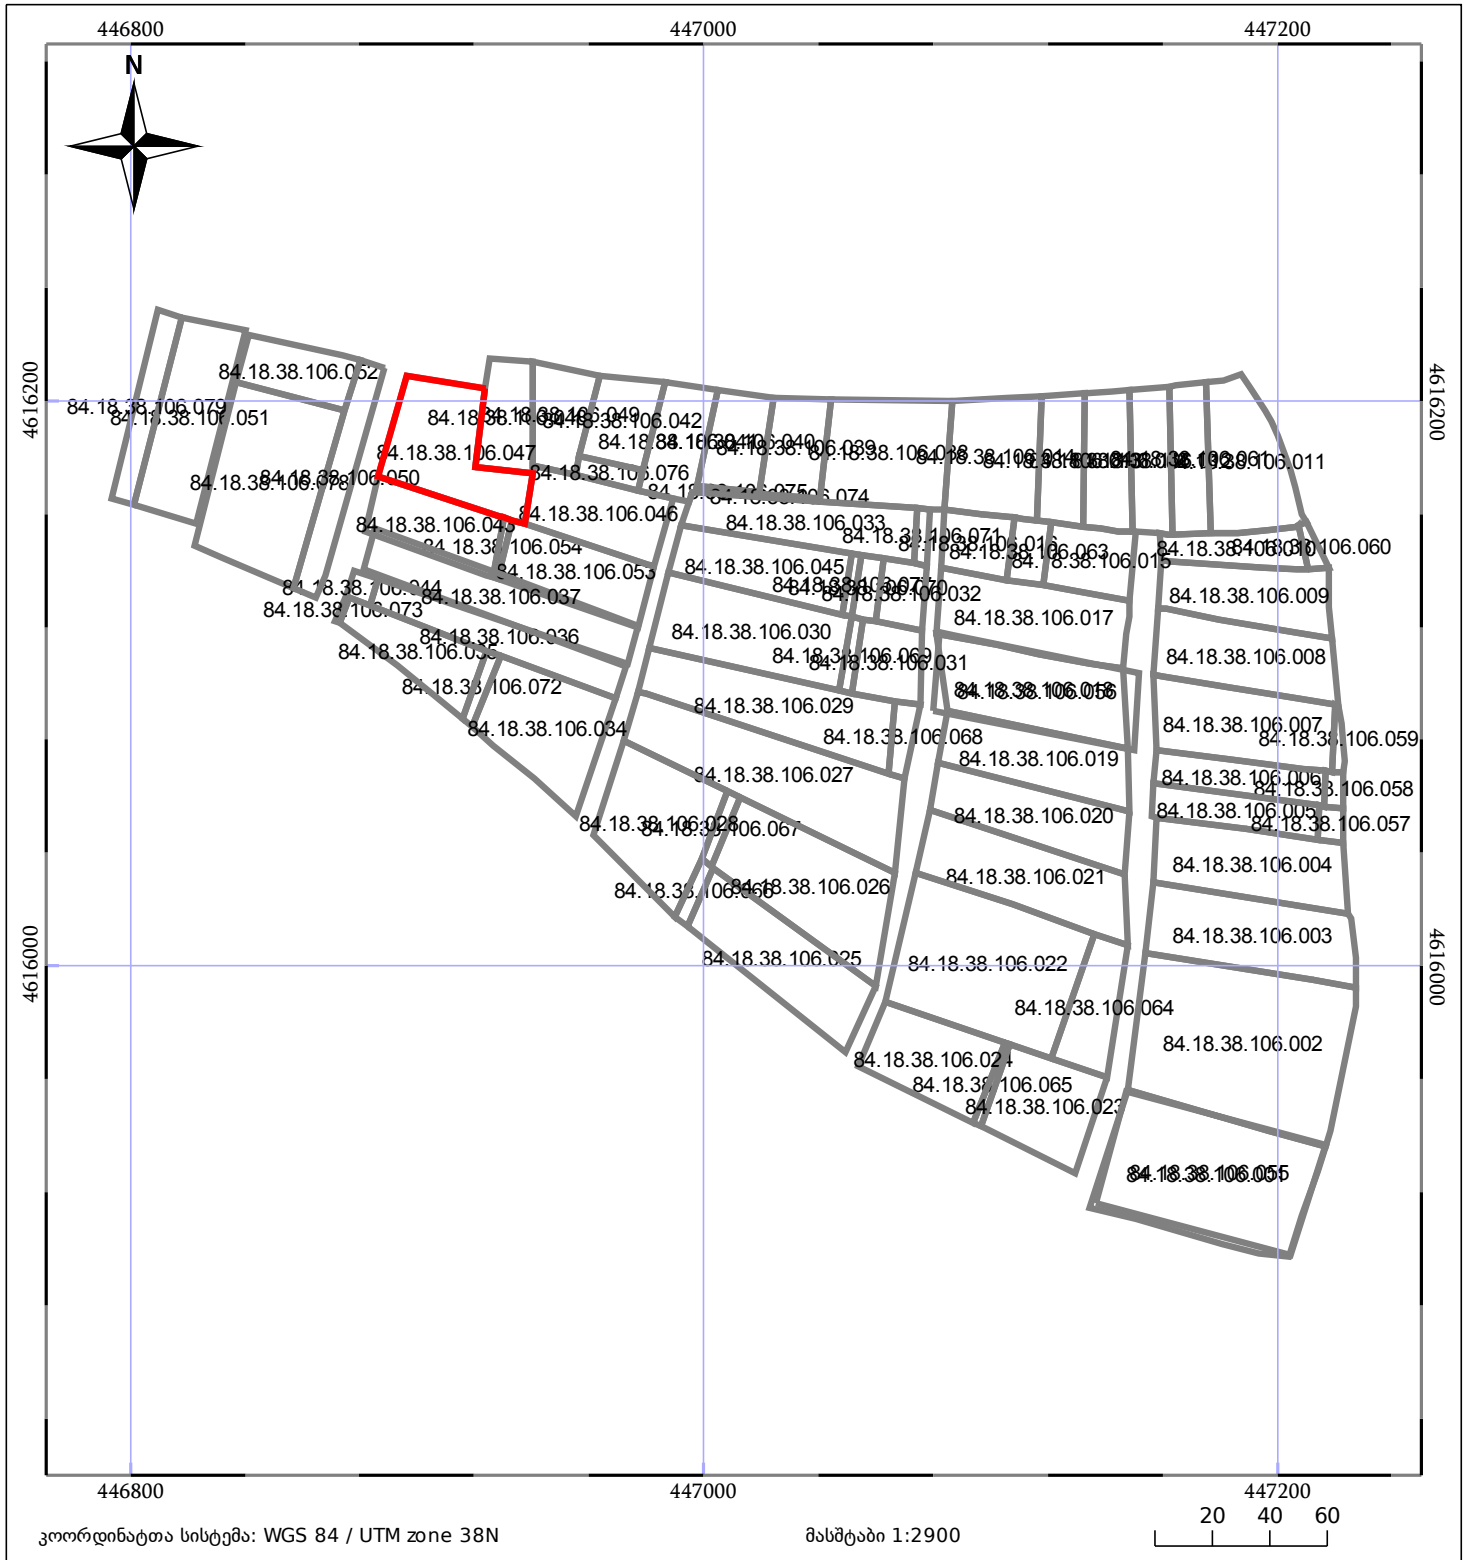

მშენებარე ნაგებობა	შენობა/ნაგებობა
ნაკვეთის საკადასტრო საზღვარი	ბლოკის საკადასტრო ფენა