

საკადასტრო გეგმა

საჯარო რეესტრის ეროვნული
სააგენტო

საკადასტრო კოდი: **55.12.61.021.041**

ნაკვეთის დანიშნულება:


სასოფლო-სამეურნეო(საკარმიდამო)

განცხადების ნომერი: **882022684584**

ფართობი:

1729 კვ.მ (WGS 84 / UTM zone 38N)

მომზადების თარიღი: **19/10/2022**

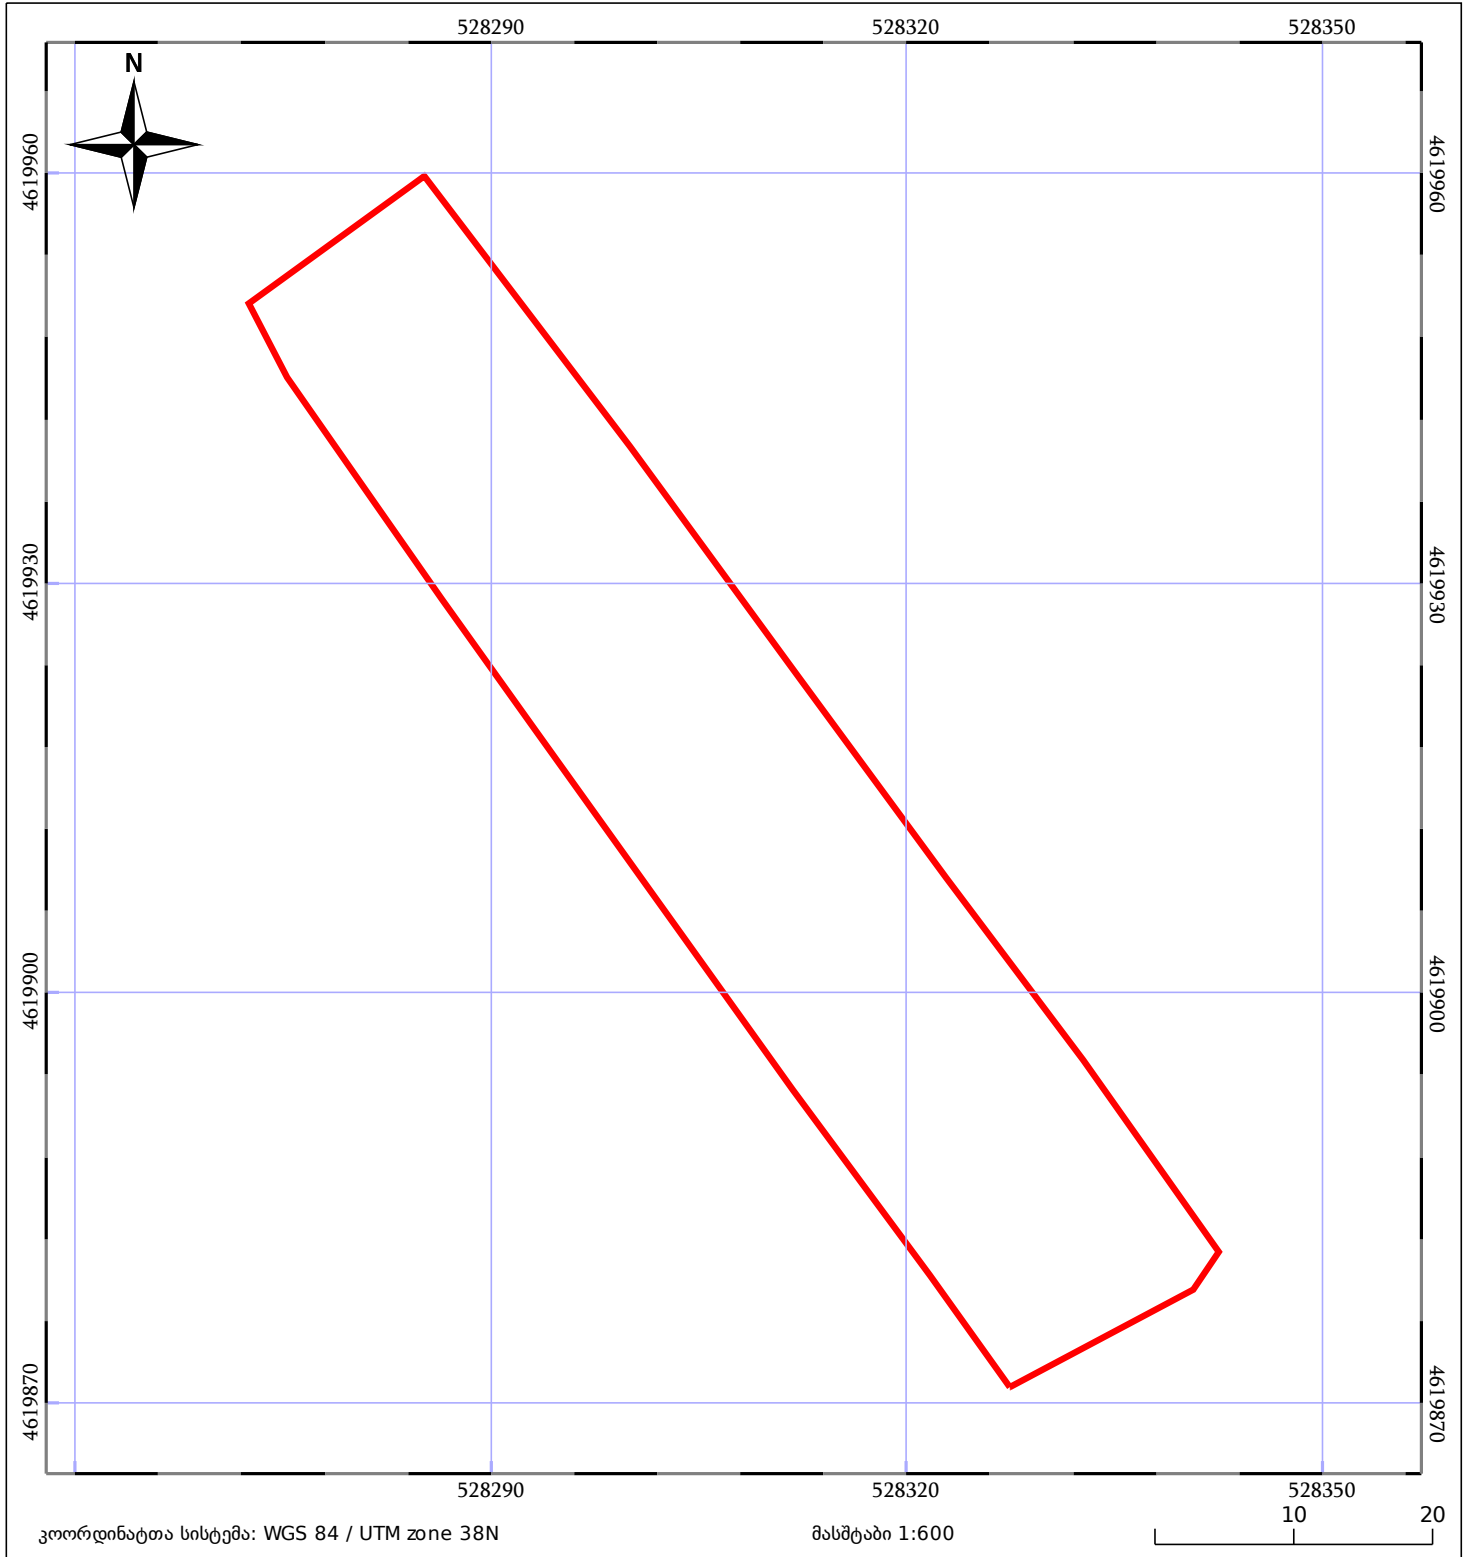

05/25	მშენებარე ნაგებობა		ნაკვეთის საკადასტრო საზღვარი	05/25	შენობა/ნაგებობა
	სამონიტორინგო ნაგებობა		ტყის ფონდი		ვალდებულება