



საკადასტრო გეგმა

საჯარო რეესტრის ეროვნული
სააგენტო

საკადასტრო კოდი: **01.14.11.042.055**

განცხადების ნომერი: **882020492017**


მომზადების თარიღი: **04/08/2020**

ნაკვეთის დანიშნულება:

ფართობი:

არასასოფლო სამეურნეო

686 კვ.მ (WGS 84 / UTM zone 38N)

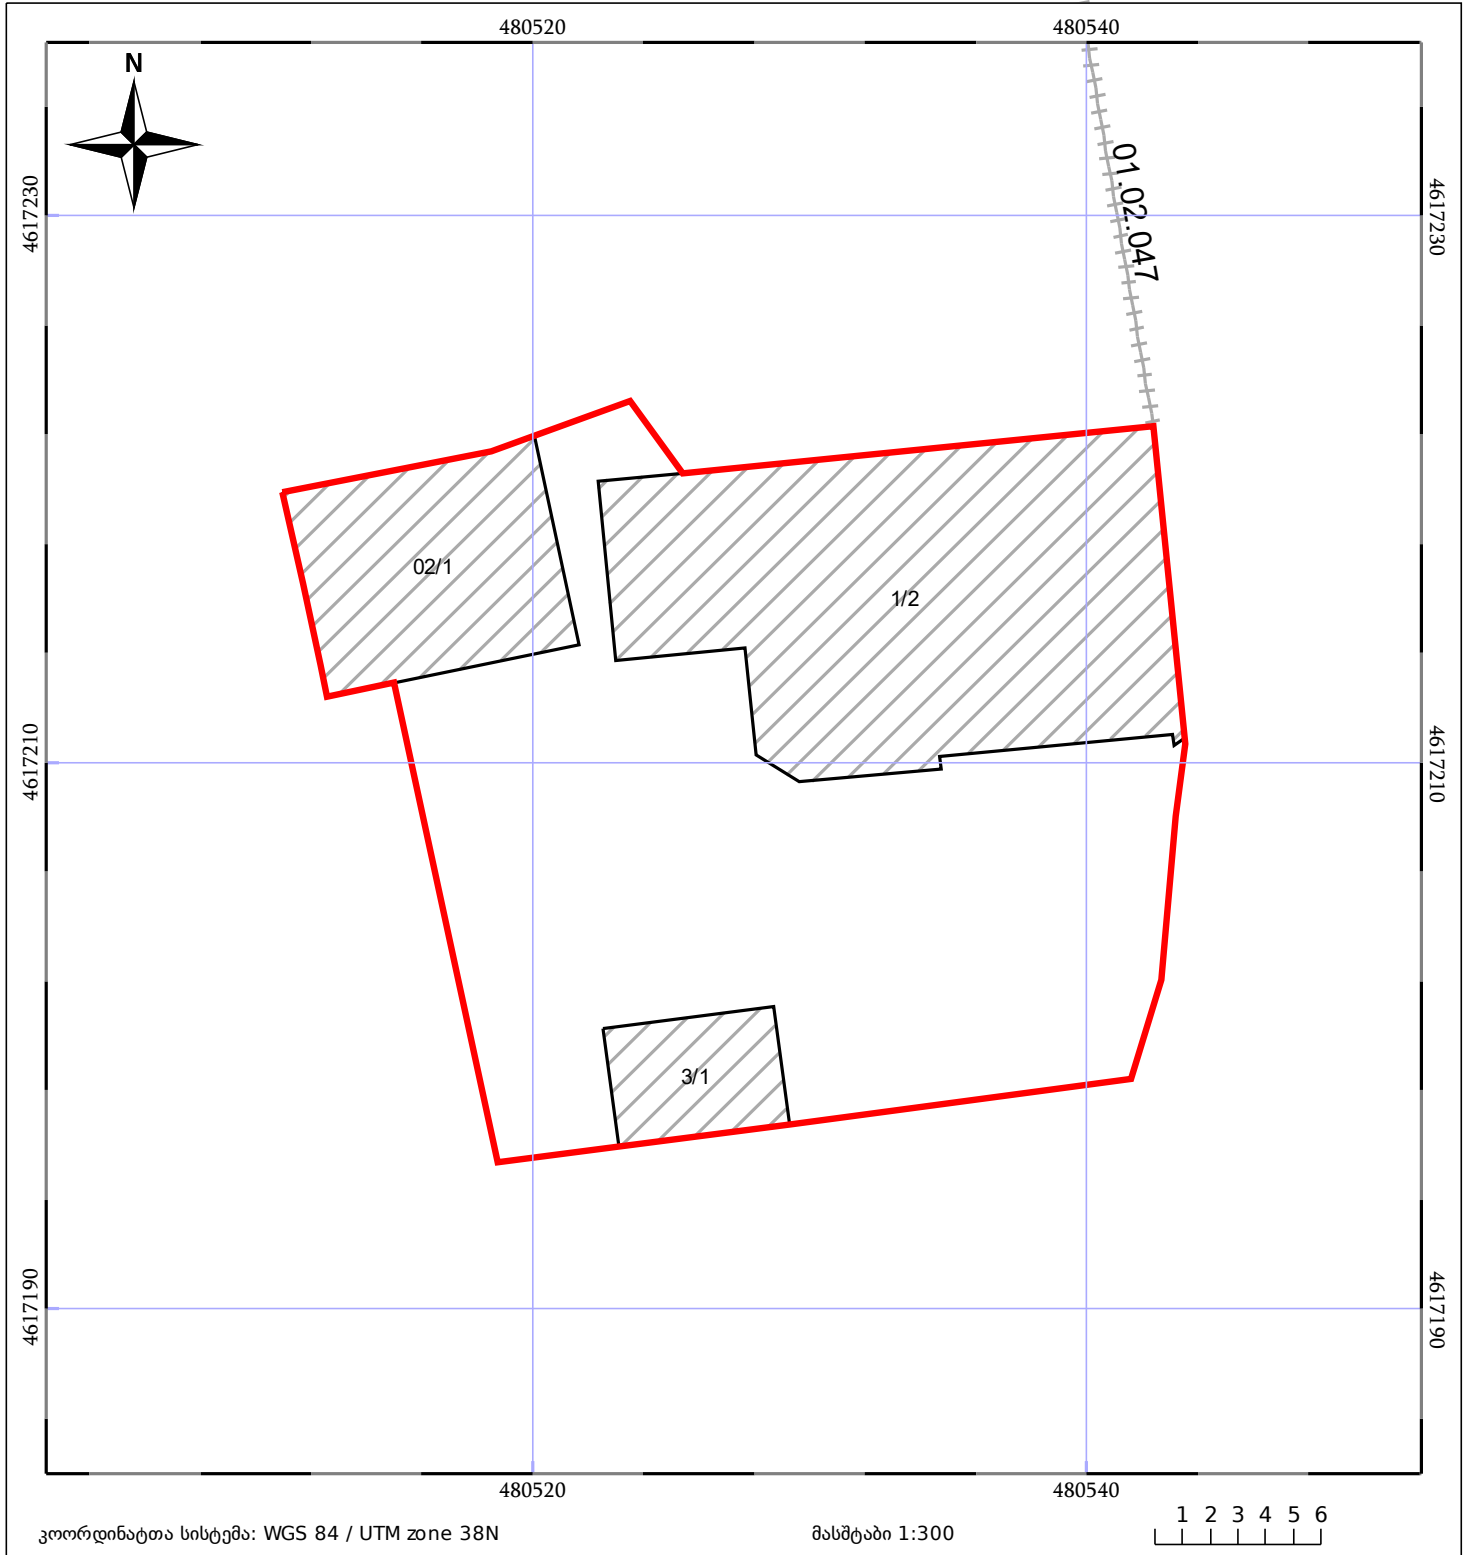

05/25 მშენებარე ნაგებობა	05/25 შენობა/ნაგებობა	ტყის ფონდი
ნაკვეთის საკადასტრო საზღვარი	ხაზობრივი ნაგებობა	ვალდებულება