


ზედღევა წარმოებაში მყოფ მონაცემთან: 882021378601

მიწის ნაკვეთის საკადასტრო კოდი: 01.19.23.032.012
 განცხადების რეგისტრაციის ნომერი: 892023361642
 მიწის ნაკვეთის ფართობი: 3945 კვ.მ.

მოწოდების თარიღი

07.12.23

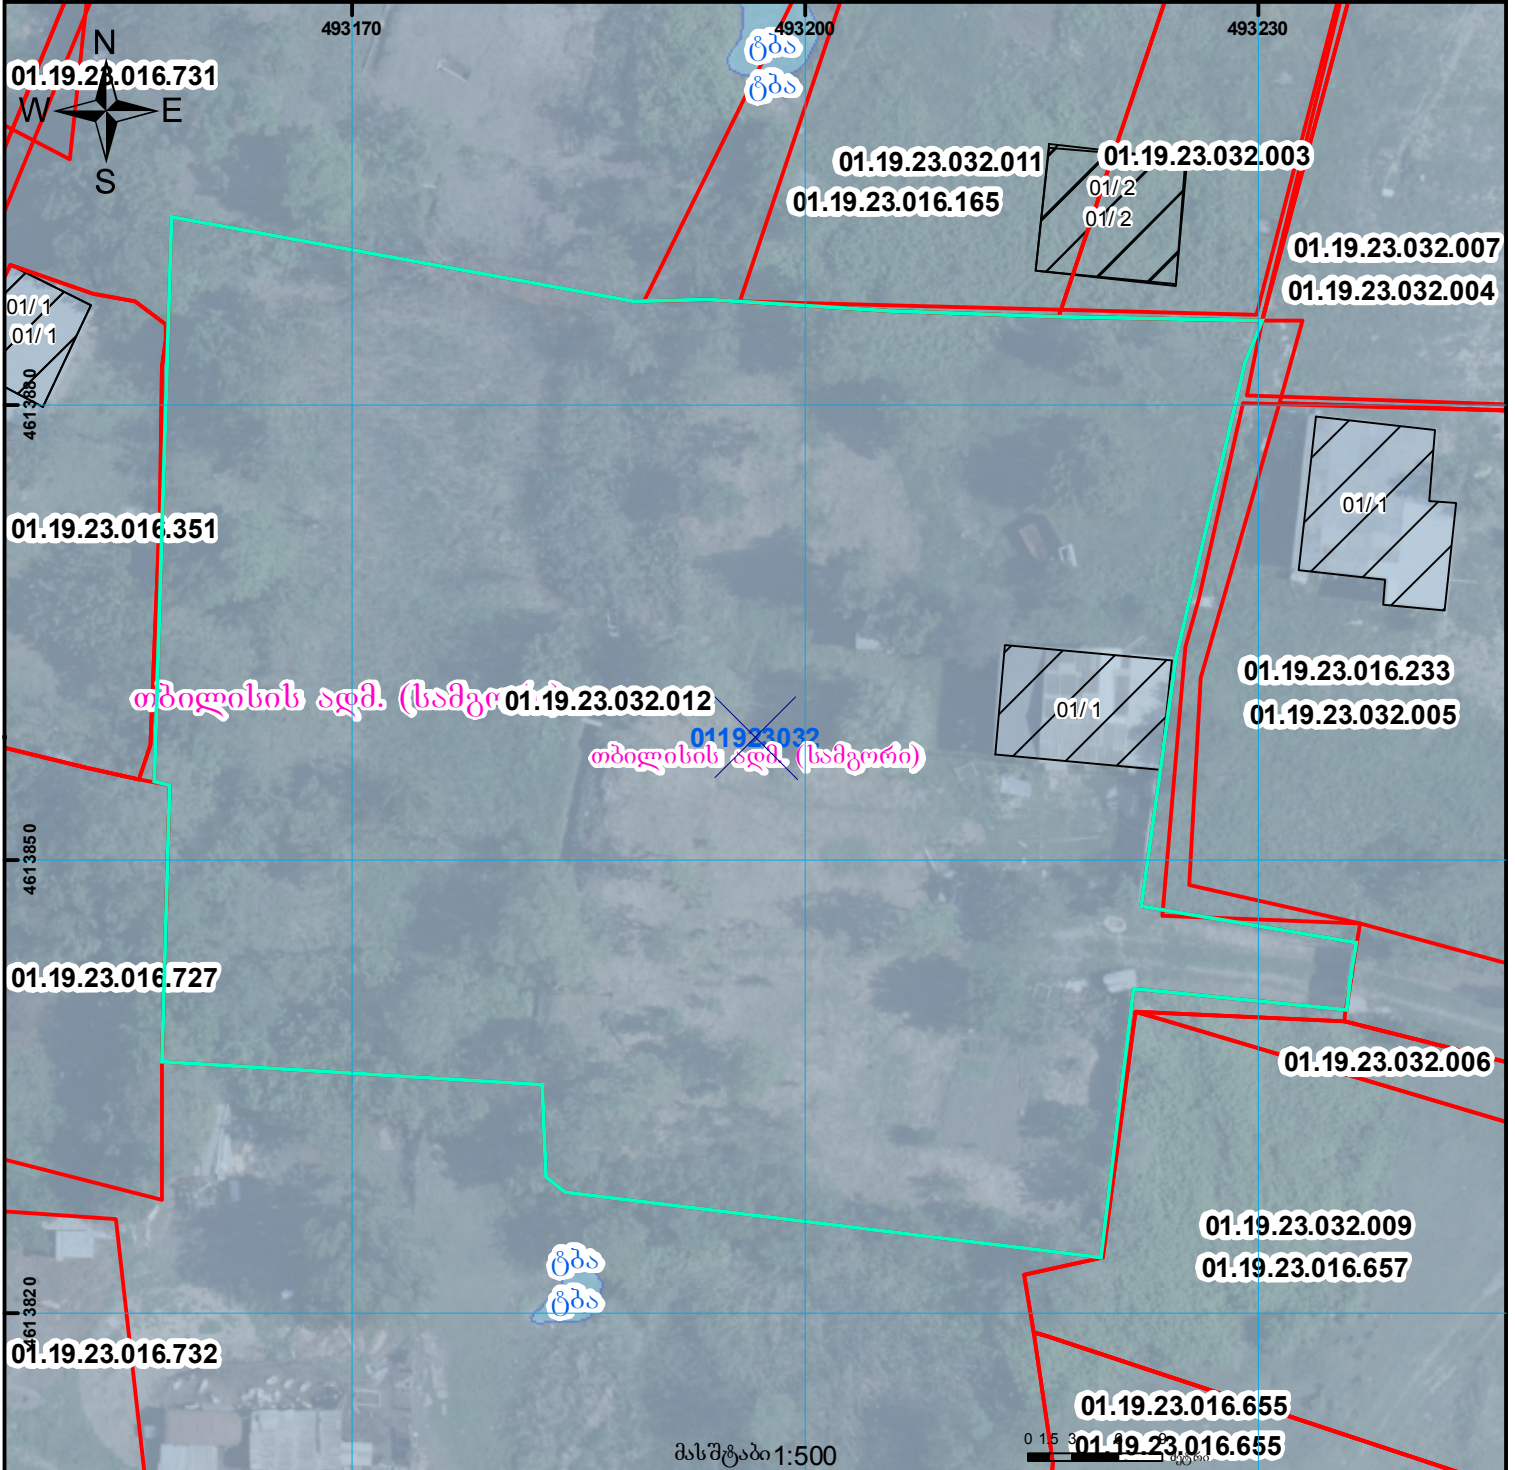

	შენიშვნა-ნაგებობა, პირობითი ნომერი/სართულიანობა		ვალდებულება		ხაზობრივი ნაგებობა		UTM (საერთაშორისო) სისტემის კოორდ.
	მიწის ნაკვეთის საკადასტრო საზღვარი		შენიშნარე ნაგებობა		მიწისქვეშა ნაგებობა		