


მიწის ნაკვეთის საკადასტრო კოდი: 720510029
 განცხადების რეგისტრაციის ნომერი: 892023281487
 მიწის ნაკვეთის ფართობი: 1200 კვ.მ.
 დანიშნულება:

მიმზადების თარიღი: 20.12.23

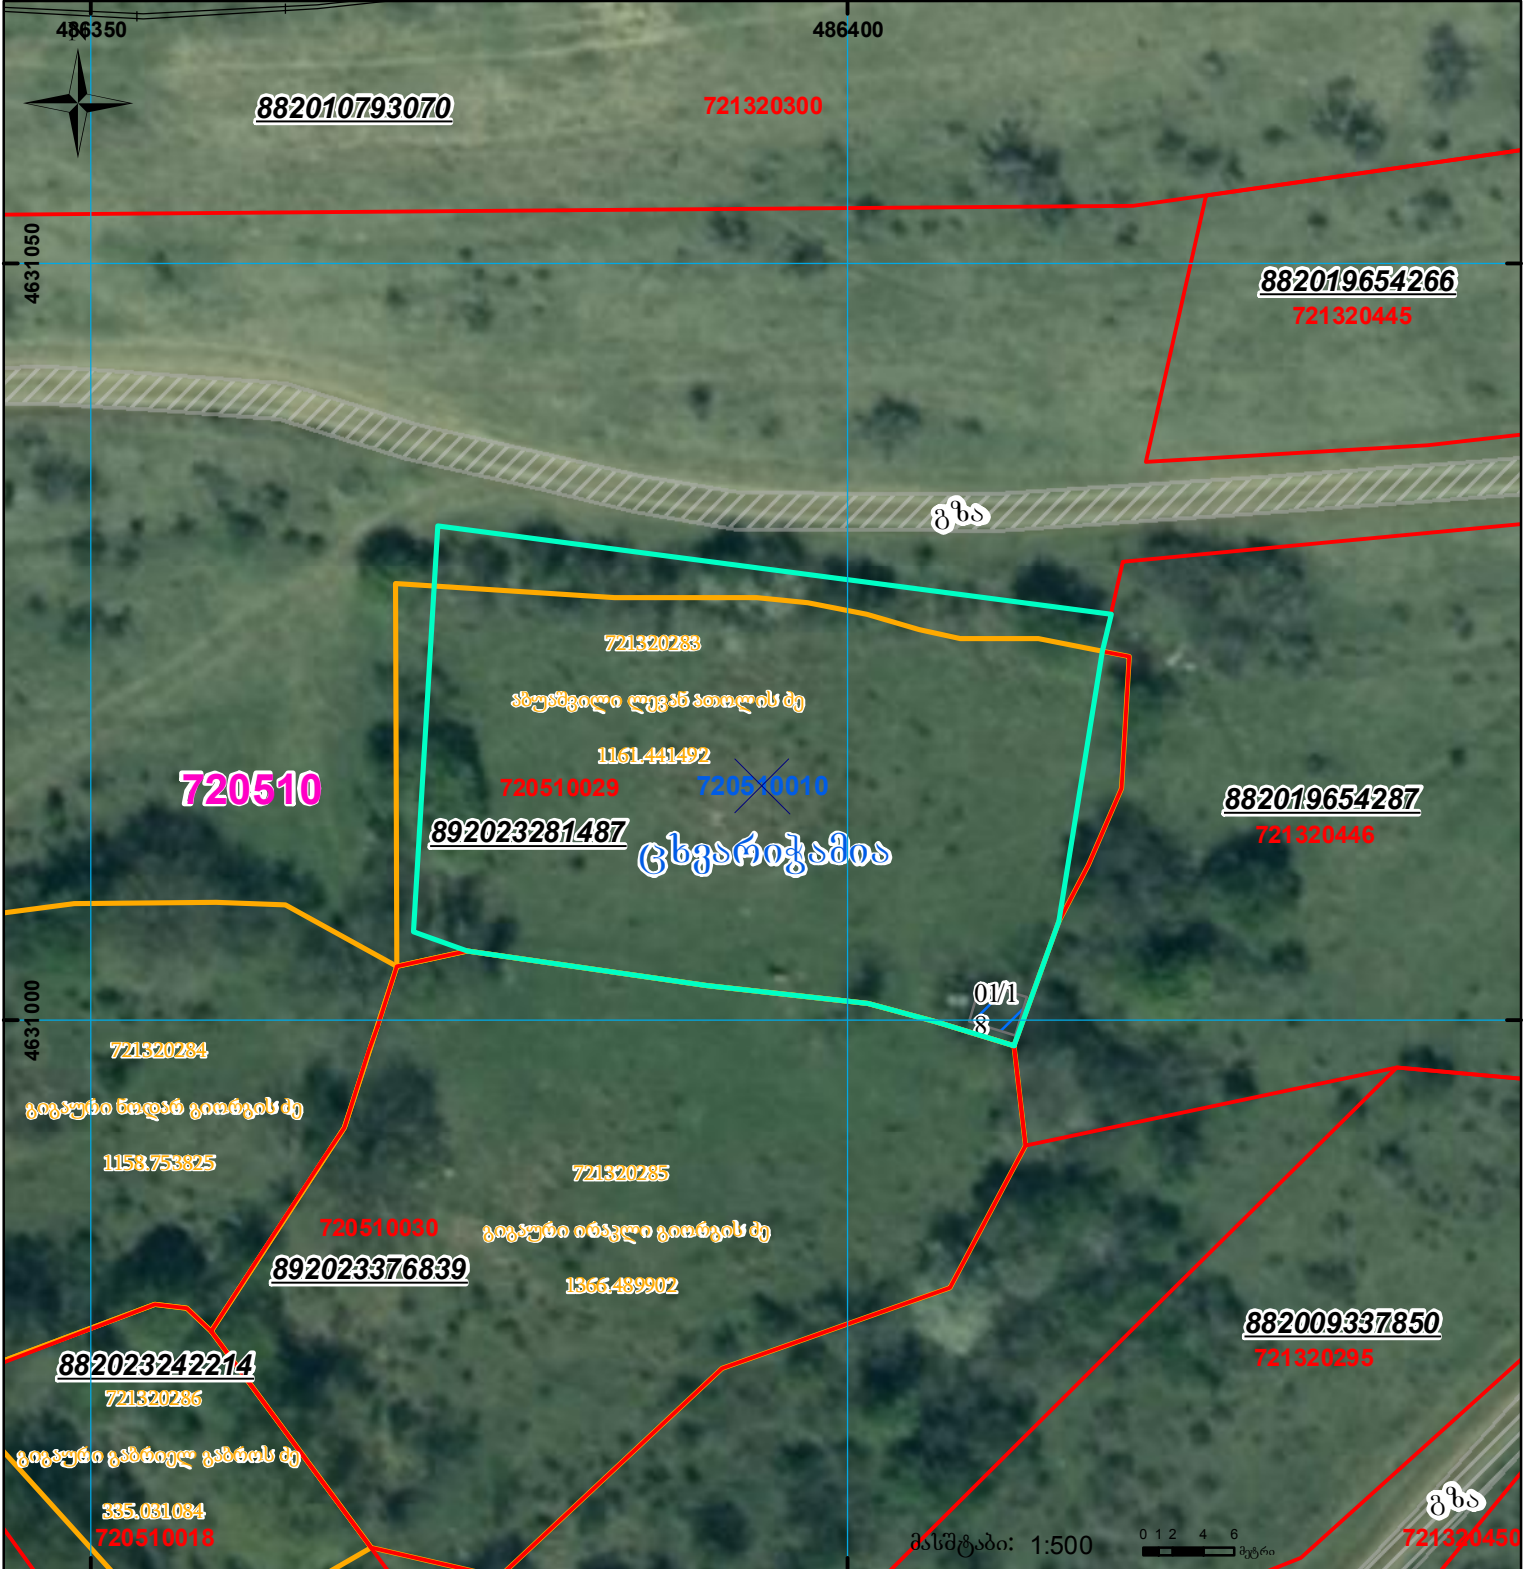

	შენიშვნა-ნაგებობა, პირობითი ნომერი/სართულიანობა		ვალდებულება		სარეგისტრაციოდ წარმოდგენილი ნაკვეთი
	მიწის ნაკვეთის საკადასტრო საზღვარი		შშენებარე ნაგებობა		საზოხრცი ნაგებობა

UTM (საერთაშორისო) სისტემის კოორდ.