



საკადასტრო გეგმა

საჯარო რეესტრის ეროვნული
სააგენტო

საკადასტრო კოდი: **01.10.13.015.069**

განცხადების ნომერი: **882026775580**


მომზადების თარიღი: **01/09/2026**

ნაკვეთის დანიშნულება:

ფართობი:

არასასოფლო საშენი

8406 კვ.მ (WGS 84 / UTM zone 38N)

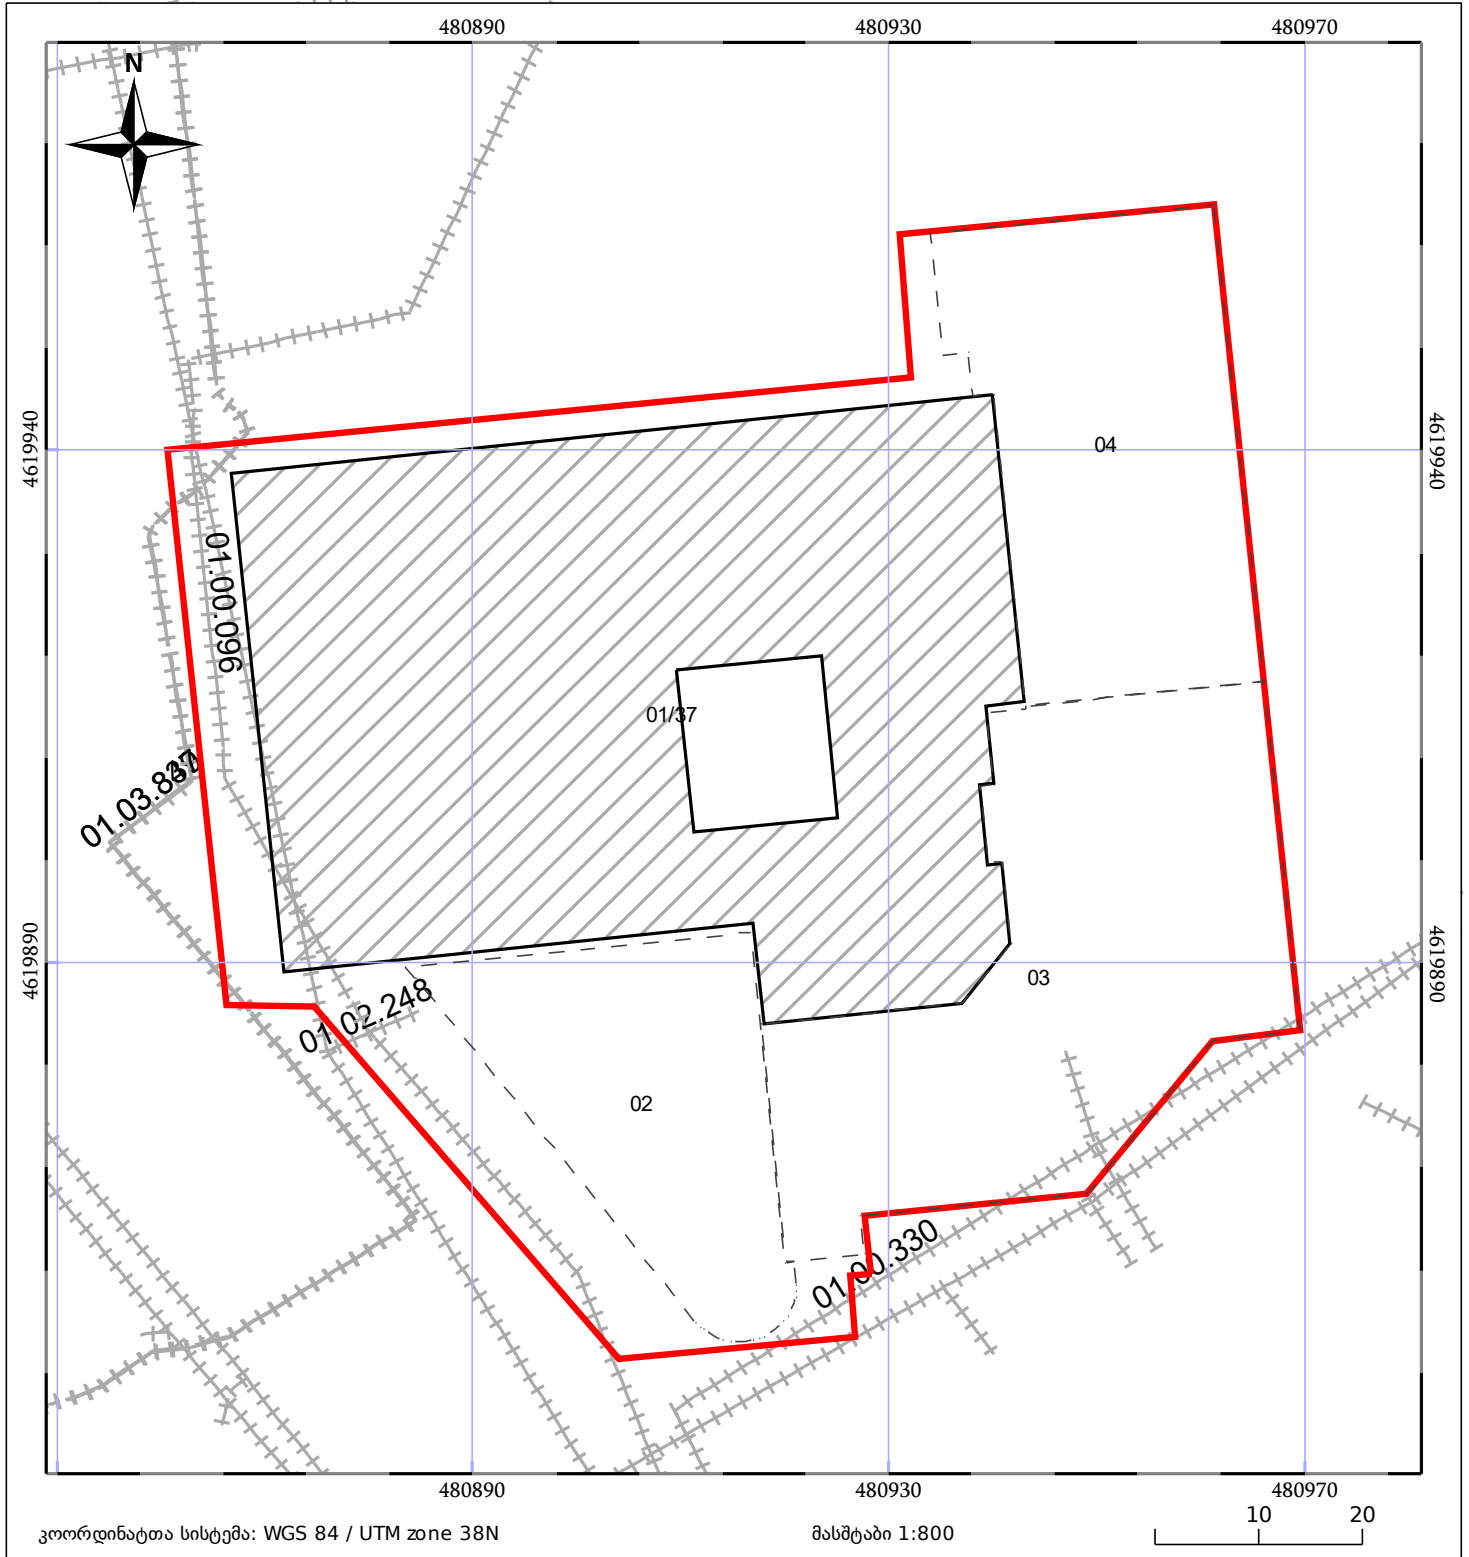

კოორდინატთა სისტემა: WGS 84 / UTM zone 38N

მასშტაბი 1:800

10 20

05/25 მშენებარე ნაგებობა

საზოგადოებრივი ნაგებობა

ნაკვეთის საკადასტრო საზღვარი

ტყის ფონდი

05/25 შენობა/ნაგებობა

ვალდებულება