




საკადასტრო გეგმა

საჯარო რეესტრის ეროვნული
სააგენტო

საკადასტრო კოდი: **74.06.14.143**
განცხადების ნომერი: **882026735658**
მომზადების თარიღი: **19/08/2026**

ნაკვეთის დანიშნულება: **არასასოფლო სამეურნეო**
ფართობი: **2381 კვ.მ (WGS 84 / UTM zone 38N)**
ვალდებულების ფართობი: **541 კვ.მ (WGS 84 / UTM zone 38N)**

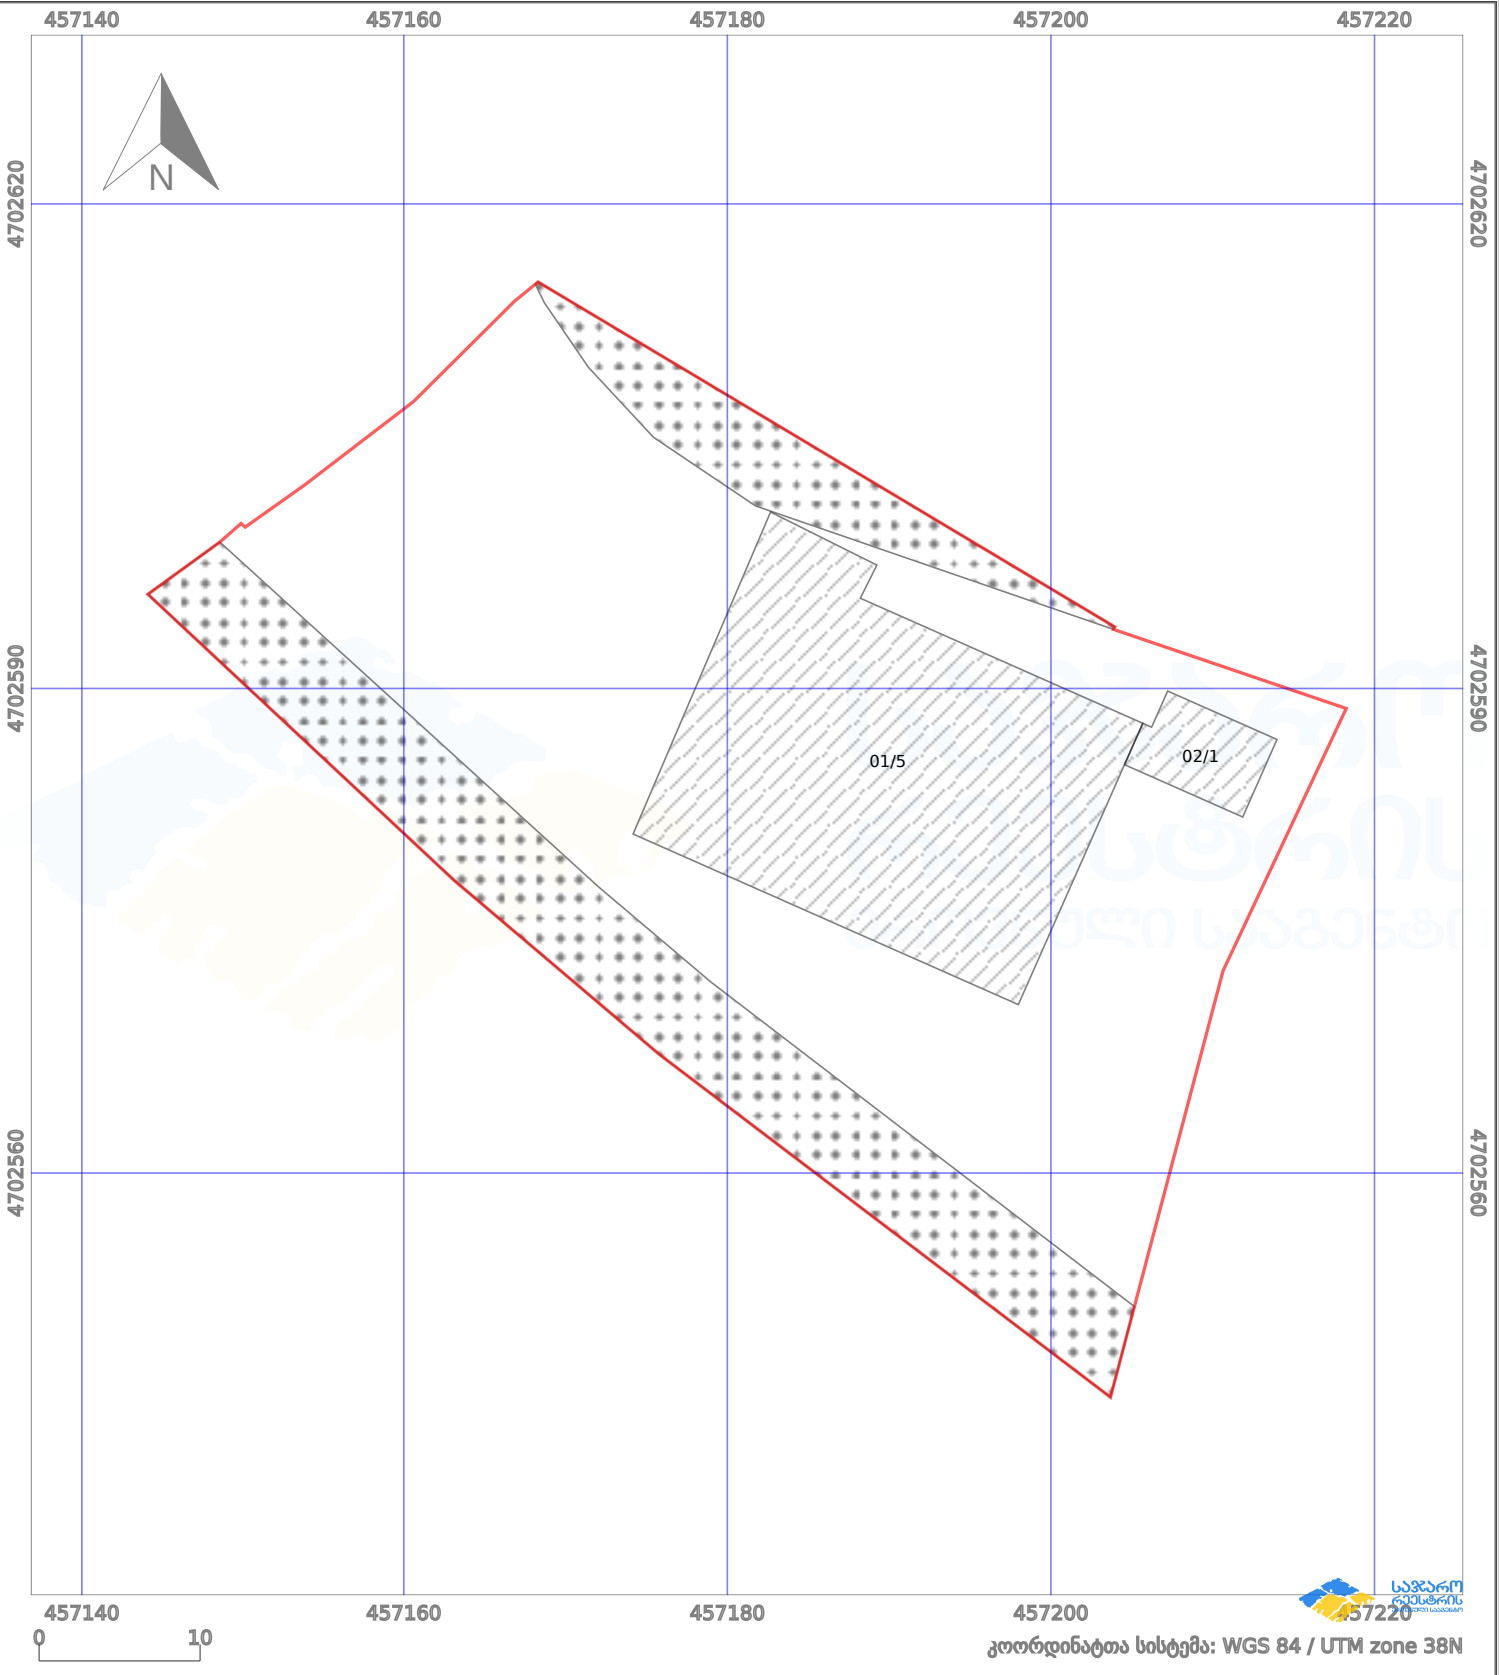

პირობითი აღნიშვნები:					
	ნაკვეთის საზღვარი		მშენებარე ნაგებობა		აშენებული ნაგებობა
	საზოგადოებრივი ნაგებობა		ტყის ფონდი		ვალდებულება
					მინისქვეშა ნაგებობა
					ქარსაფარი ბოლი