


მიწის ნაკვეთის საკადასტრო კოდი: 722007113486  
 განცხადების რეგისტრაციის ნომერი: 01.72.14.030.079  
 მიწის ნაკვეთის ფართობი: 1782 კვ.მ.  
 დანიშნულება:

ემონაშენების თარიღი 07.12.18

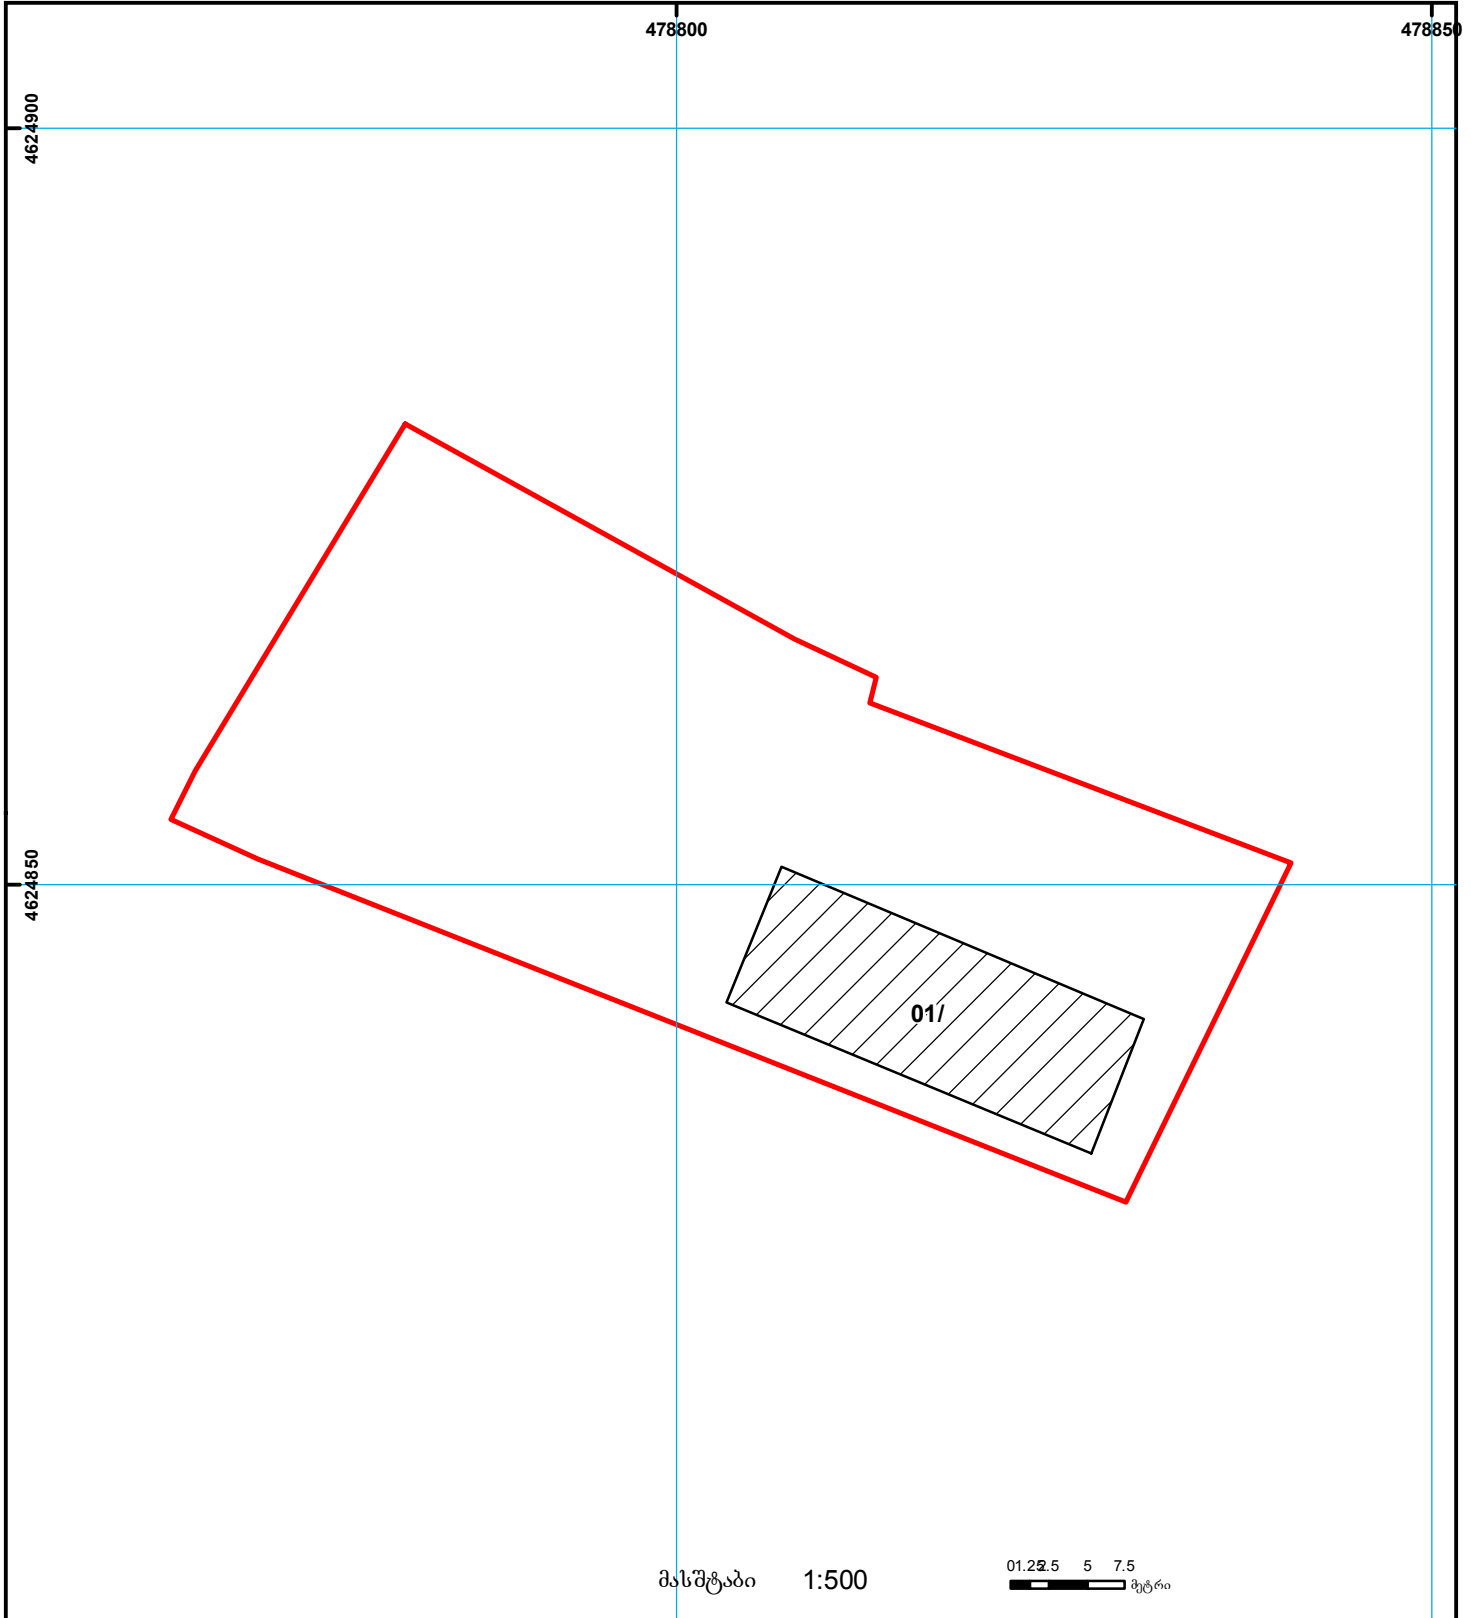

	შენობა-ნაგებობა, პირობითი ნომერი/სართულიანობა		ვალდებულება		საზობრივი ნაგებობა	 00.0 0.00 UTM (საერთაშორისო) სისტემის კოორდ.
	მიწის ნაკვეთის საკადასტრო საზღვარი		შეუწებარე ნაგებობა		მიწისქვეშა ნაგებობა	