



საკადასტრო გეგმა

საჯარო რეესტრის ეროვნული
სააგენტო

საკადასტრო კოდი: **05.24.08.030**

ნაკვეთის დანიშნულება:

არასასოფლო სამეურნეო


განცხადების ნომერი: **882021239364**

ფართობი:

3359 კვ.მ (WGS 84 / UTM zone 38N)

მომზადების თარიღი: **22/04/2021**

3356 კვ.მ (WGS 84 / UTM zone 37N)

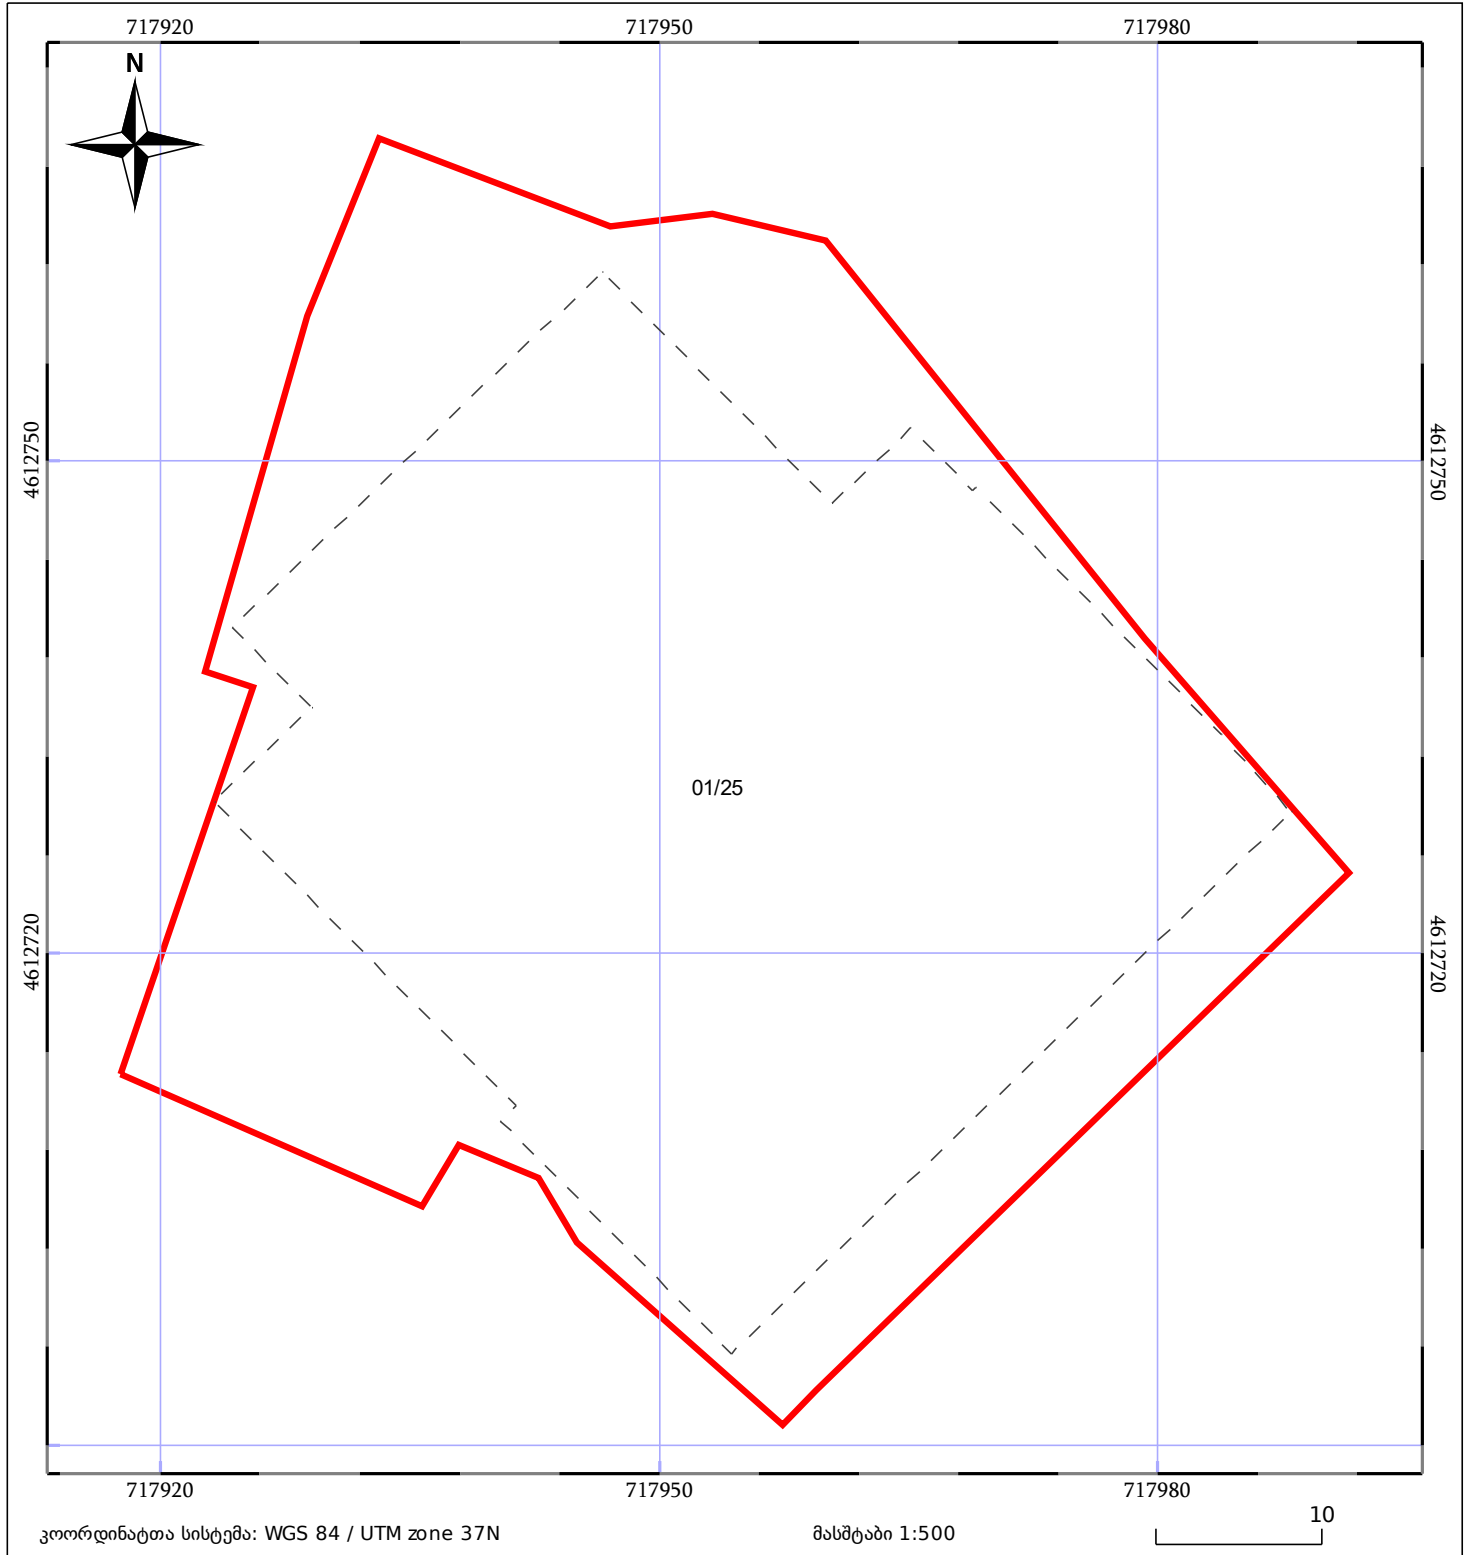

კოორდინატთა სისტემა: WGS 84 / UTM zone 37N

მასშტაბი 1:500

10

05/25 მშენებარე ნაგებობა

ნაკვეთის საკადასტრო საზღვარი

05/25 შენობა/ნაგებობა

საზოგადოებრივი ნაგებობა

ტყის ფონდი

ვალდებულება