


მიწის ნაკვეთის საკადასტრო კოდი:
 განცხადების რეგისტრაციის ნომერი:
 მიწის ნაკვეთის ფართობი:
 დანიშნულება:

720106306
 882024458042
 7080 კვ.მ.

მომზადების თარიღი:

01.04.24

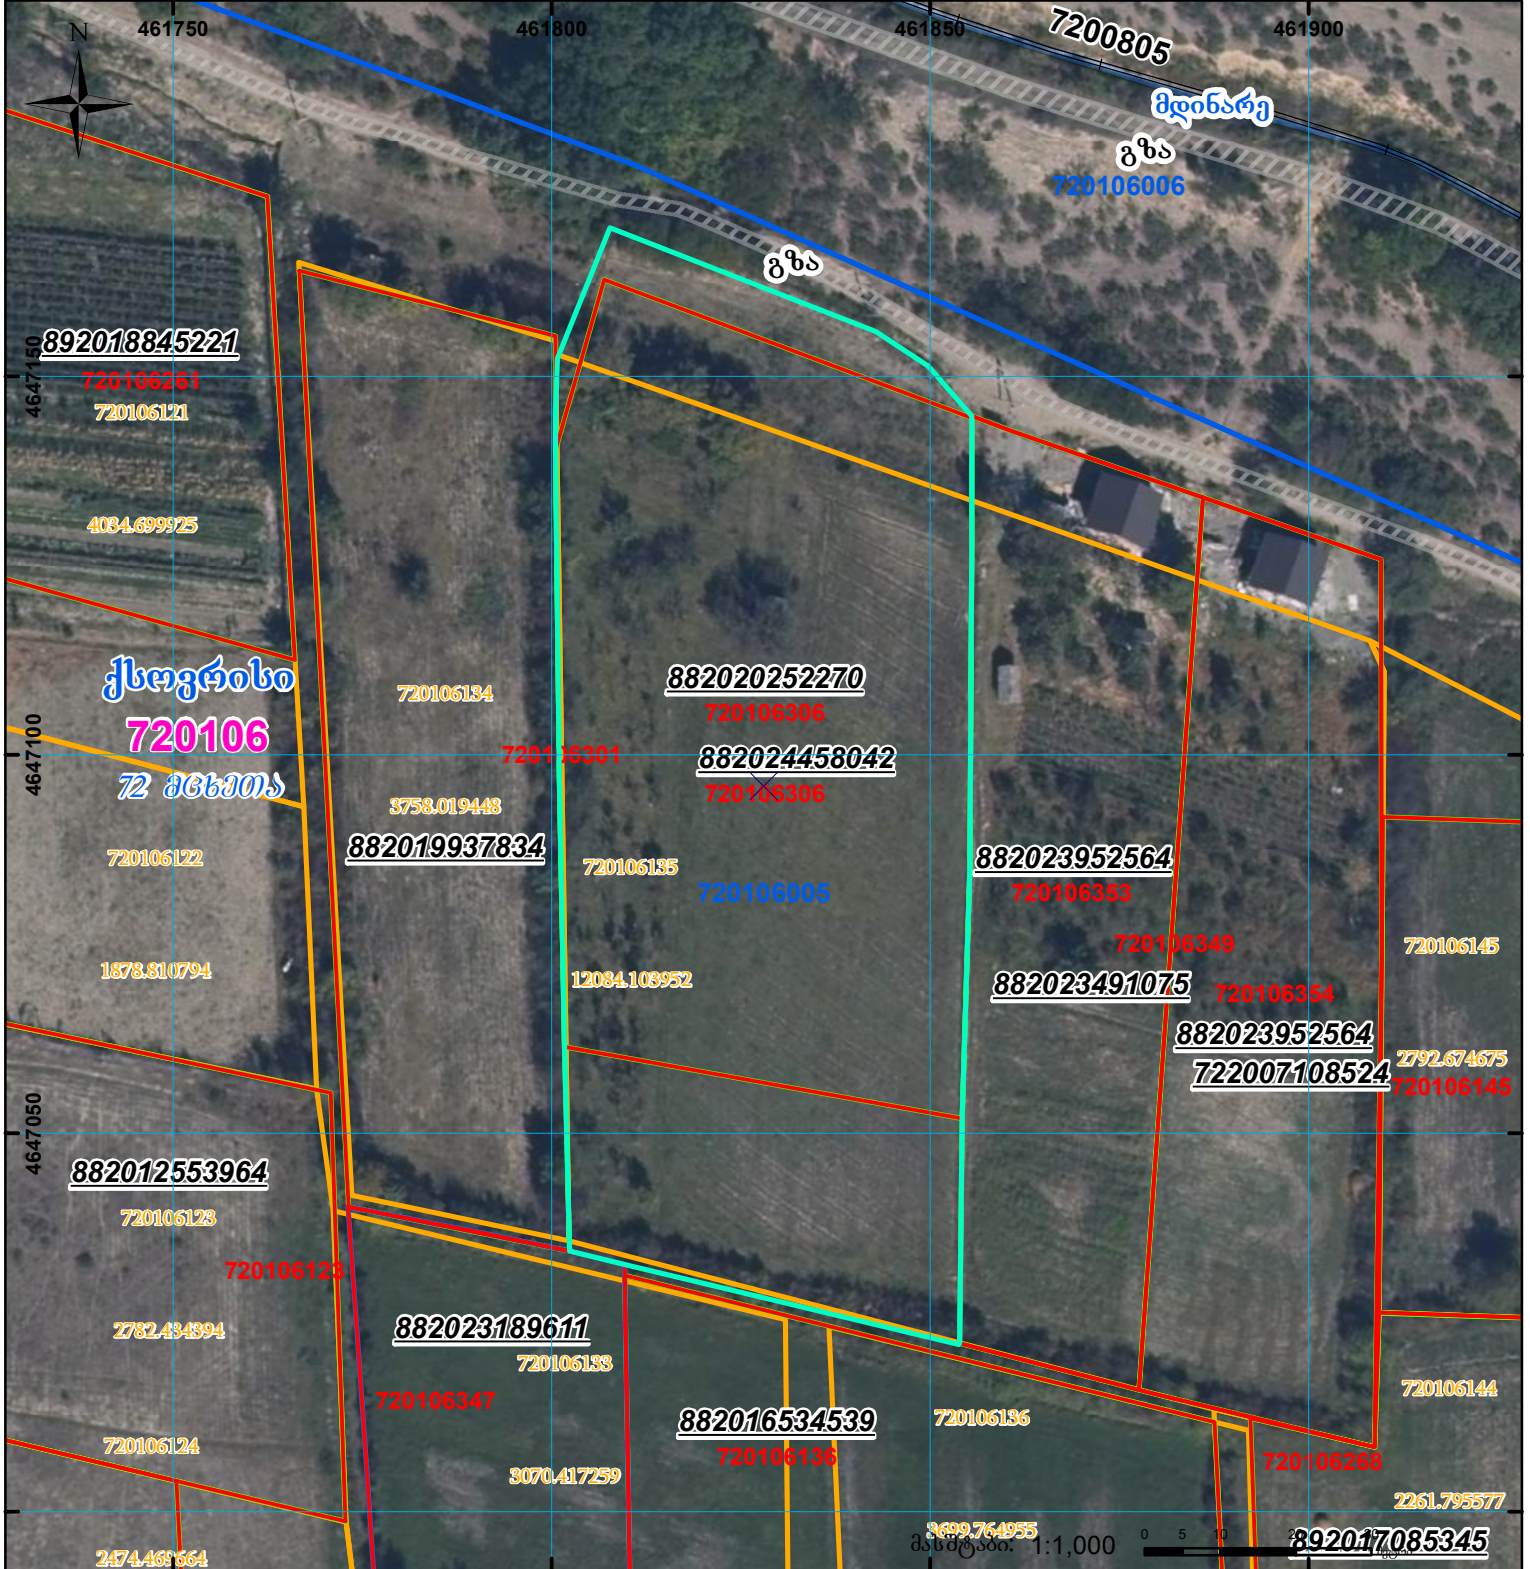

	შენიშნული ნაკვეთი, პირობითი ნომერი/სართულიანობა		ვალდებულება		სარეგისტრაციოდ წარმოდგენილი ნაკვეთი
	მიწის ნაკვეთის საკადასტრო საზღვარი		შუენებარე ნაკვეთობა		საზოგადოებრივი ნაკვეთობა

UTM (საერთაშორისო) სისტემის კოორდ.