



# საკადასტრო გეგმა

საჯარო რეესტრის ეროვნული  
სააგენტო

საკადასტრო კოდი: **01.72.14.027.059**

განცხადების ნომერი: **882026145128**

მომზადების თარიღი: **23/02/2026**

ნაკვეთის დანიშნულება:


ფართობი:

ვალდებულების ფართობი:

სასოფლო-სამეურნეო(საკარმიდამო)

**867 კვ.მ (WGS 84 / UTM zone 38N)**

**16 კვ.მ (WGS 84 / UTM zone 38N)**

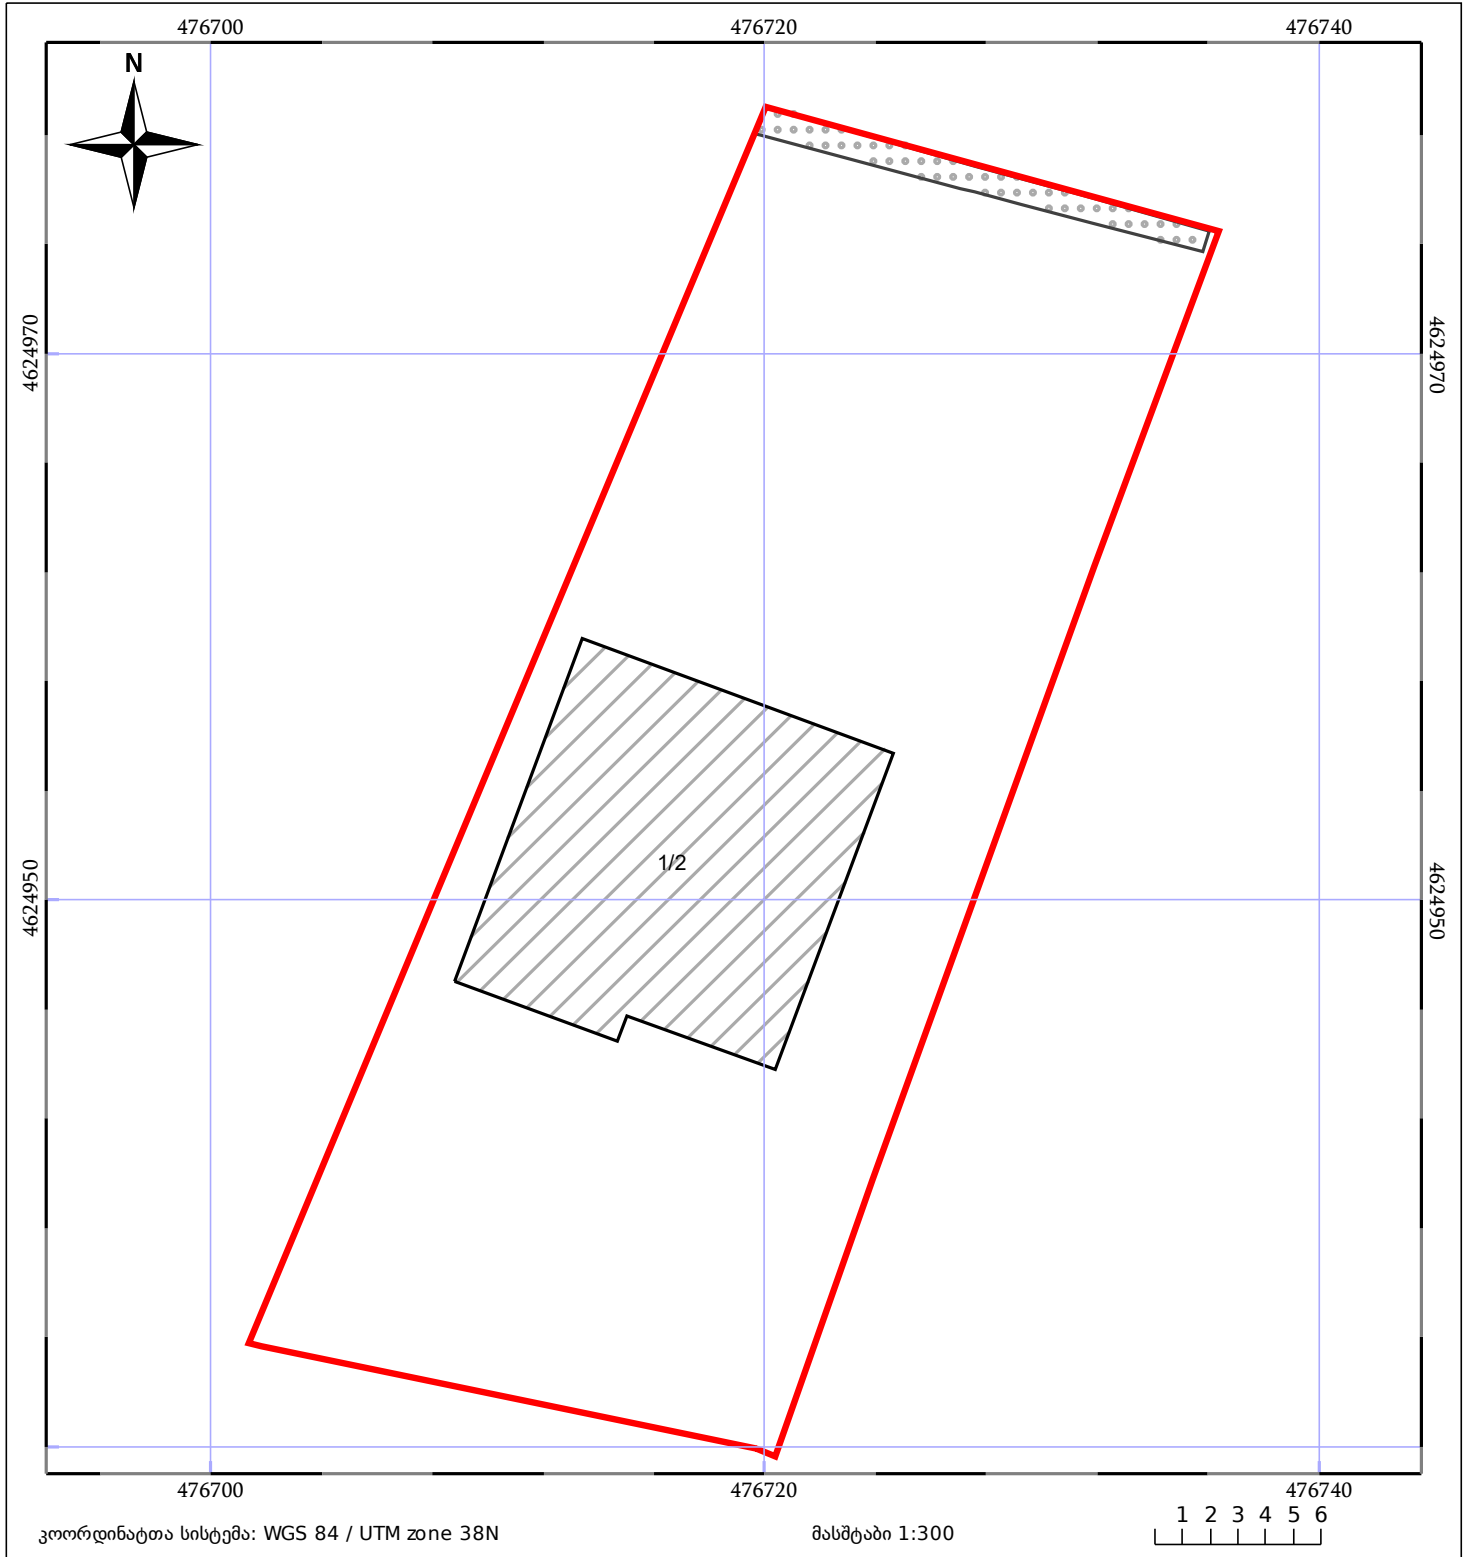

05/25	მშენებარე ნაგებობა		ნაკვეთის საკადასტრო საზღვარი	05/25	შენობა/ნაგებობა
	სამობრივი ნაგებობა		ტყის ფონდი		ვალდებულება