




# საკადასტრო გეგმა

საქართველოს რეესტრის ეროვნული სააგენტო

საკადასტრო კოდი: **74.01.19.454**  
განცხადების ნომერი: **882021948836**  
მომზადების თარიღი: **10/11/2021**

ნაკვეთის დანიშნულება: **სასოფლო-სამეურნეო**  
ფართობი: **2350 კვ.მ (WGS 84 / UTM zone 38N)**

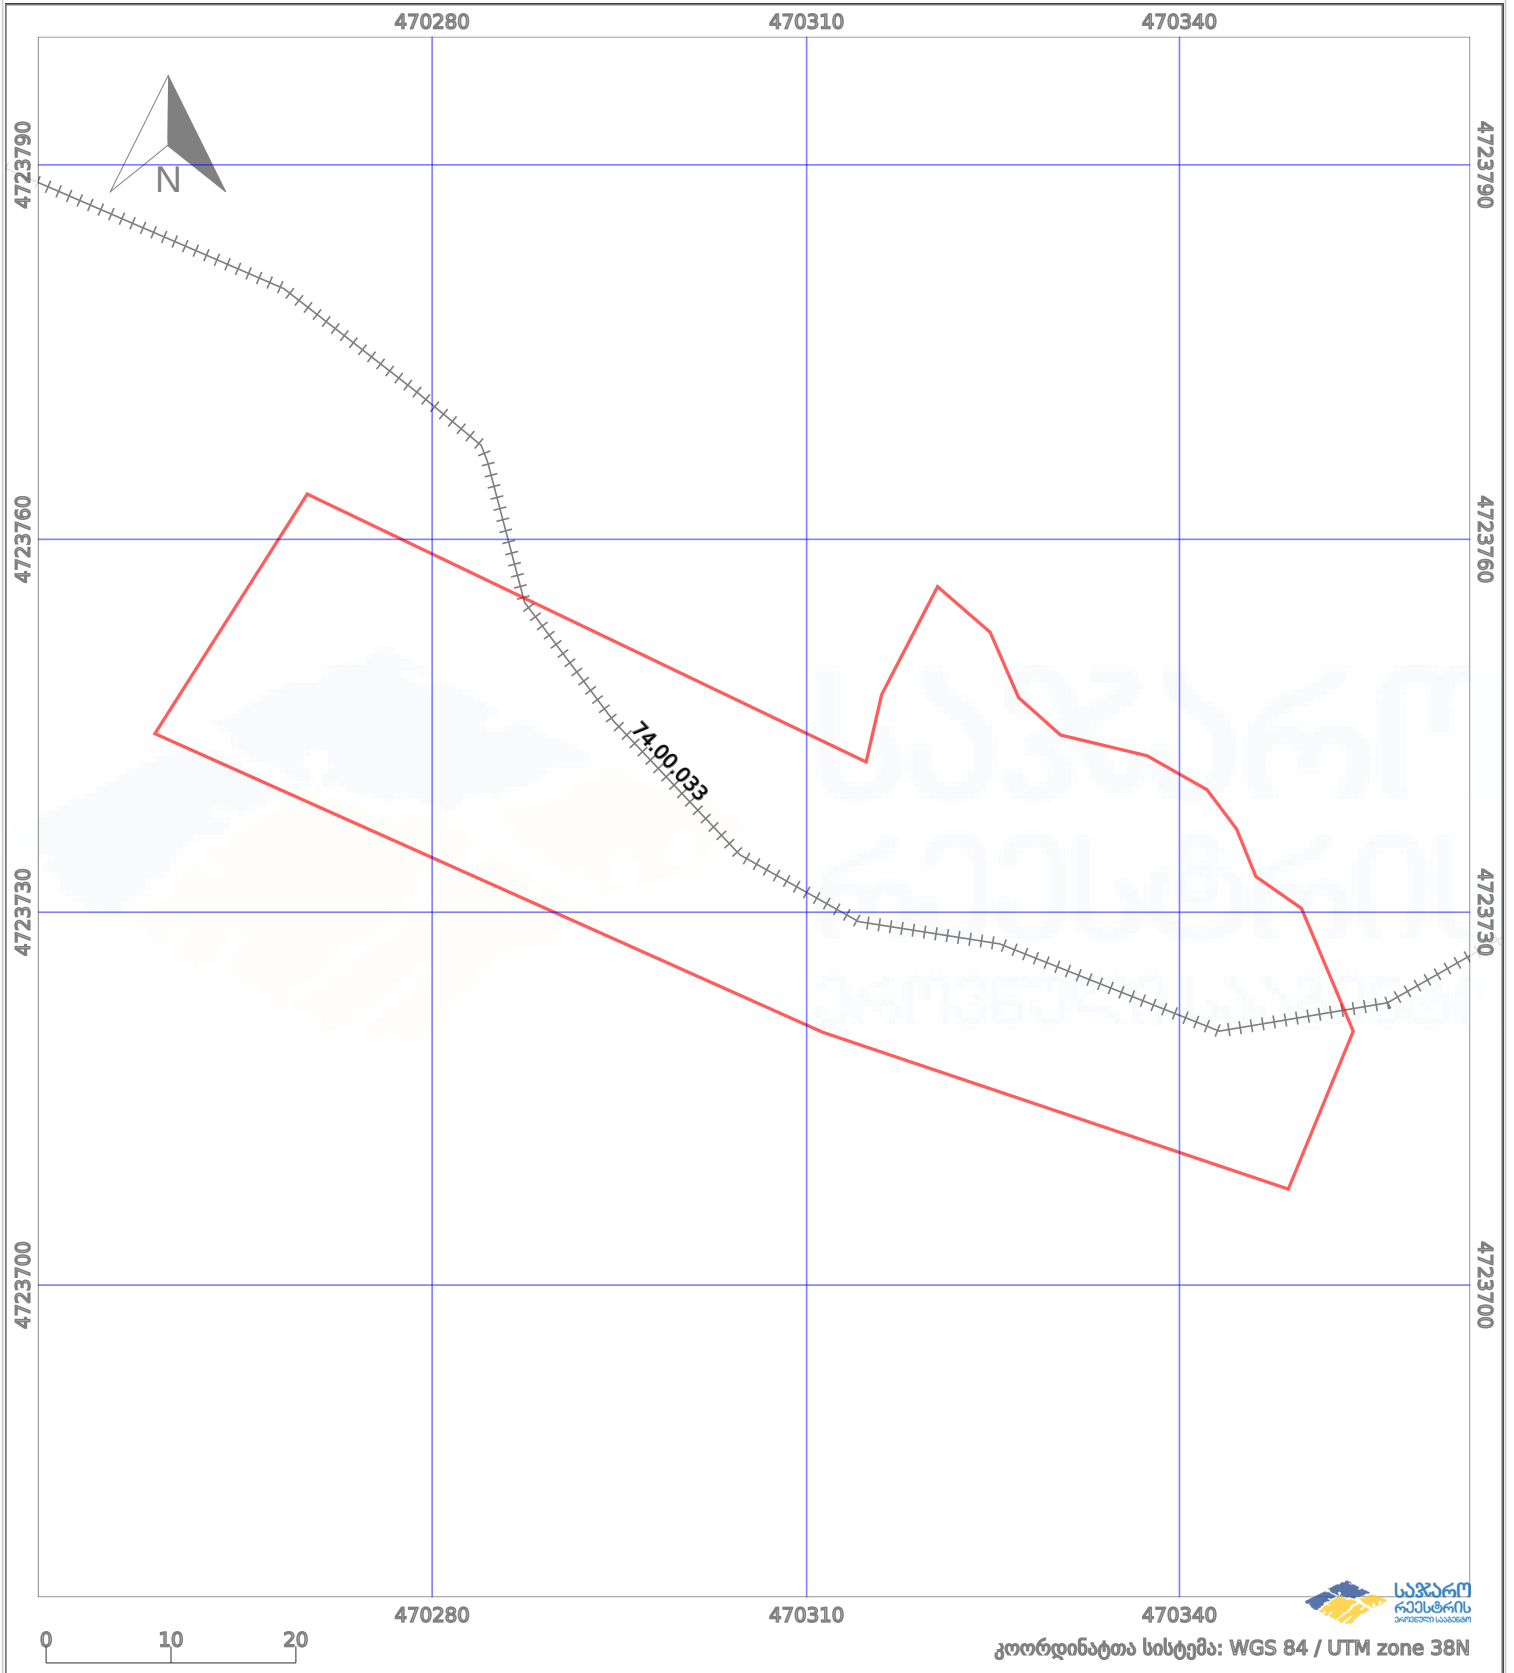

	ნაკვეთის საზღვარი		პირობითი აღნიშვნები: მშენებარე ნაგებობა		აშენებული ნაგებობა
	საზღვრივი ნაგებობა		ტყის ფონდი		ვალდებულება