



საკადასტრო გეგმა

საჯარო რეესტრის ეროვნული
სააგენტო

საკადასტრო კოდი:

05.32.14.136

განცხადების ნომერი:

882026711181

მომზადების თარიღი:

11/08/2026

ნაკვეთის დანიშნულება:

არასასოფლო სამეურნეო

ფართობი:


4500 კვ.მ (WGS 84 / UTM zone 38N)

4496 კვ.მ (WGS 84 / UTM zone 37N)

ვალდებულების ფართობი:

801 კვ.მ (WGS 84 / UTM zone 38N)

801 კვ.მ (WGS 84 / UTM zone 37N)

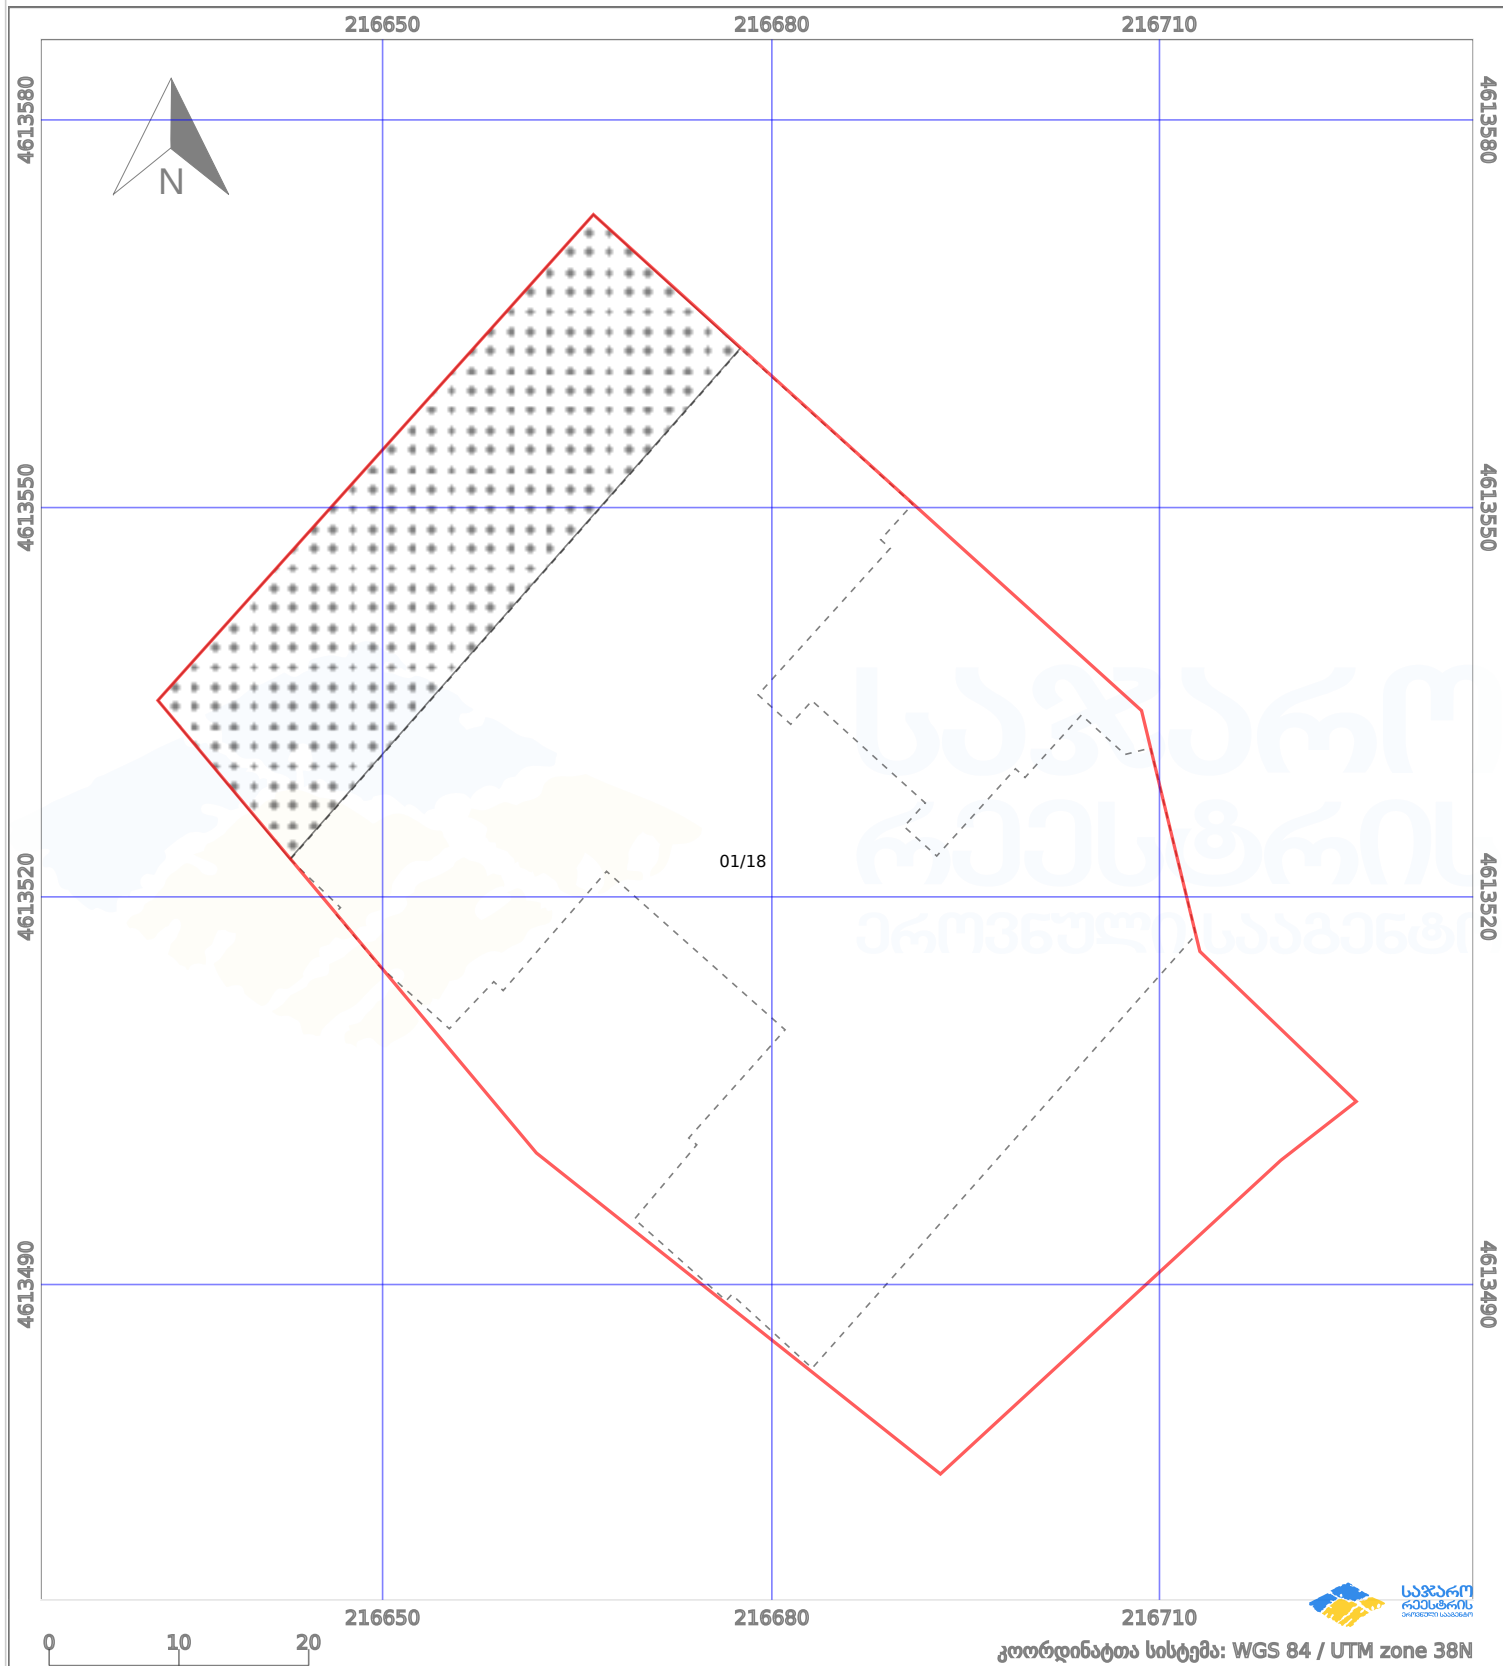

პირობითი აღნიშვნები:

ნაკვეთის საზღვარი	მშენებარე ნაგებობა	02/4	აშენებული ნაგებობა	მინისქვეშა ნაგებობა
ხაზობრივი ნაგებობა	ტყის ფონდი	ვალდებულება	ქარსაფარი ბოლი	