




საკადასტრო გეგმა

საქართველოს რეესტრის ეროვნული სააგენტო

საკადასტრო კოდი: **01.19.39.026.030**
განცხადების ნომერი: **882023733109**
მომზადების თარიღი: **17/07/2023**

ნაკვეთის დანიშნულება: **არასასოფლო სამეურნეო**
ფართობი: **1245 კვ.მ (WGS 84 / UTM zone 38N)**
ვალდებულების ფართობი: **107 კვ.მ (WGS 84 / UTM zone 38N)**

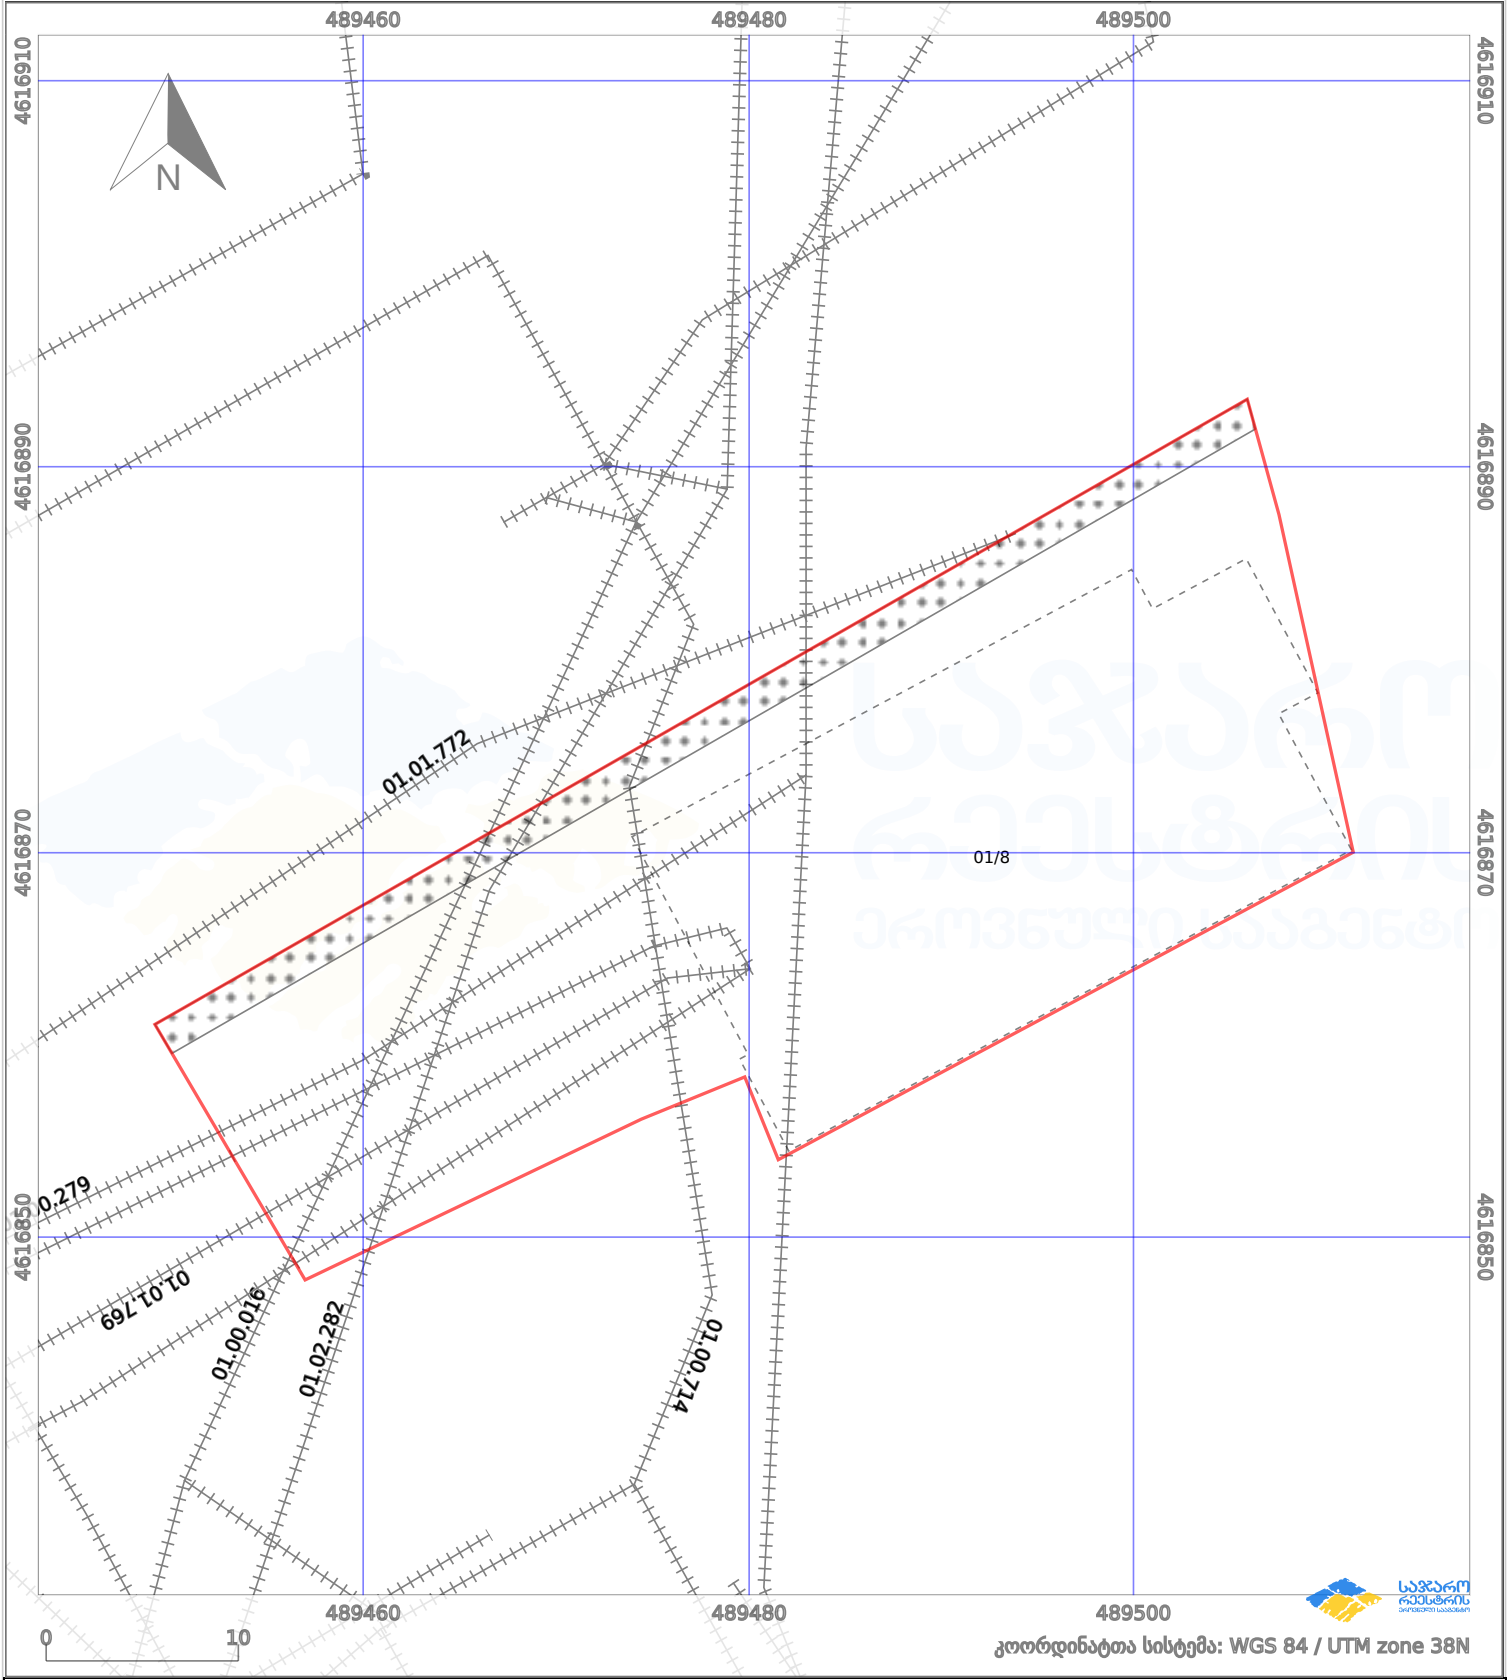

პირობითი აღნიშვნები:

	ნაკვეთის საზღვარი		მშენებარე ნაგებობა		აშენებული ნაგებობა		ქარსაფარი ზოლი
	საზოხრევი ნაგებობა		ტყის ფონდი		ვალდებულება		