




საკადასტრო გეგმა

საჯარო რეესტრის ეროვნული
სააგენტო

საკადასტრო კოდი: **66.56.07.344**
განცხადების ნომერი: **882023883890**
მომზადების თარიღი: **18/08/2023**

ნაკვეთის დანიშნულება: **სასოფლო-სამეურნეო(სახნავი)**
ფართობი: **54622 კვ.მ (WGS 84 / UTM zone 38N)**

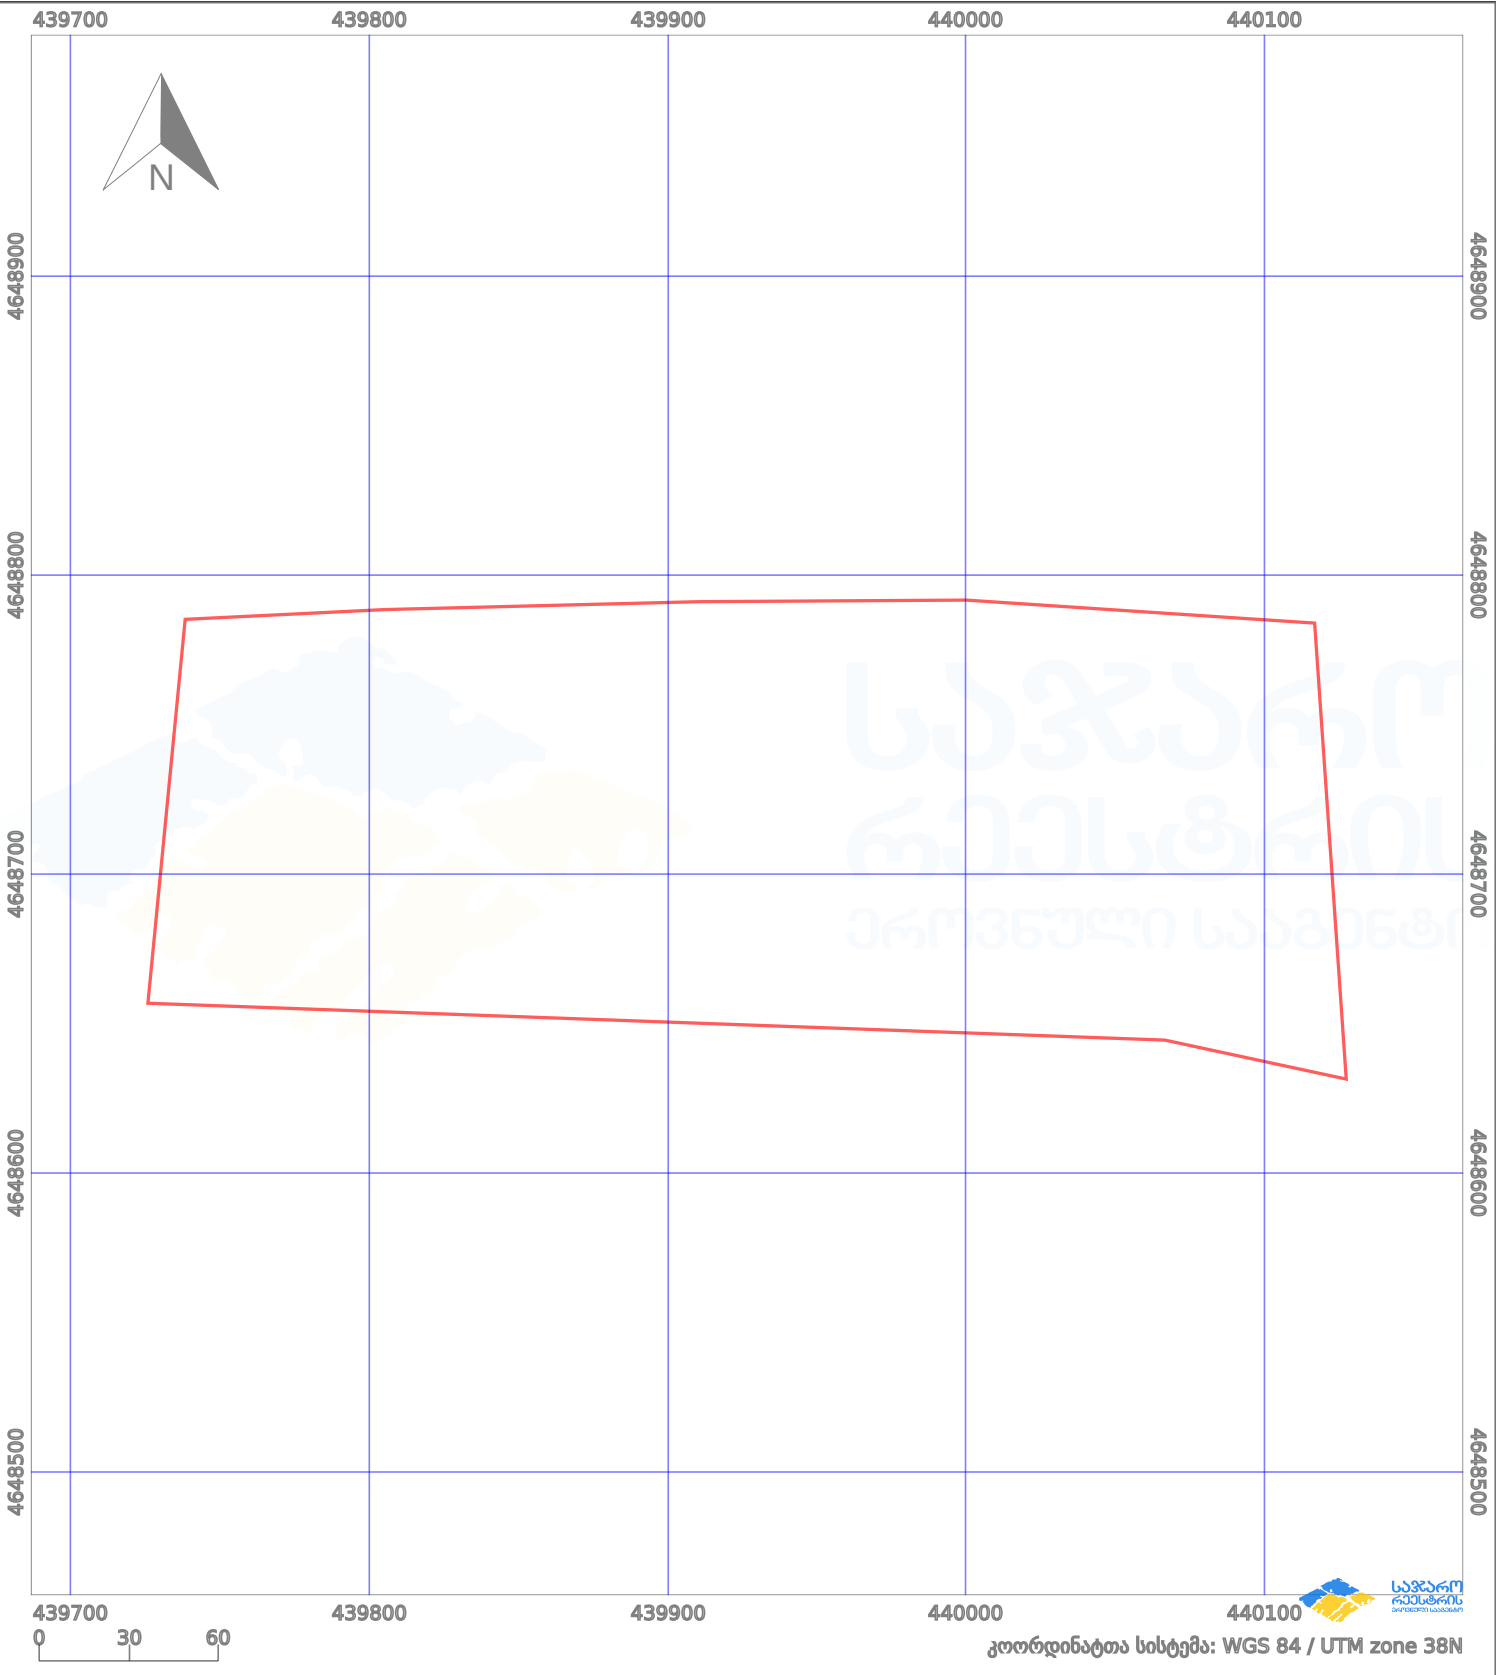

პირობითი აღნიშვნები:					
	ნაკვეთის საზღვარი		მშენებარე ნაგებობა		აშენებული ნაგებობა
	სამომავლო ნაგებობა		ტყის ფონდი		ქარსაფარი ზოლი
	ვალი		ვალი		ვალი