


მიწის ნაკვეთის საკადასტრო კოდი:
 განცხადების რეგისტრაციის ნომერი:
 მიწის ნაკვეთის ფართობი:
 დანიშნულება:
 მომზადების თარიღი:

715613510
882020937010
 1000 კვ.მ.
 10.12.20



შენიშვნა-ნაგებობა,
 პირობითი ნომერი/სართულიანობა

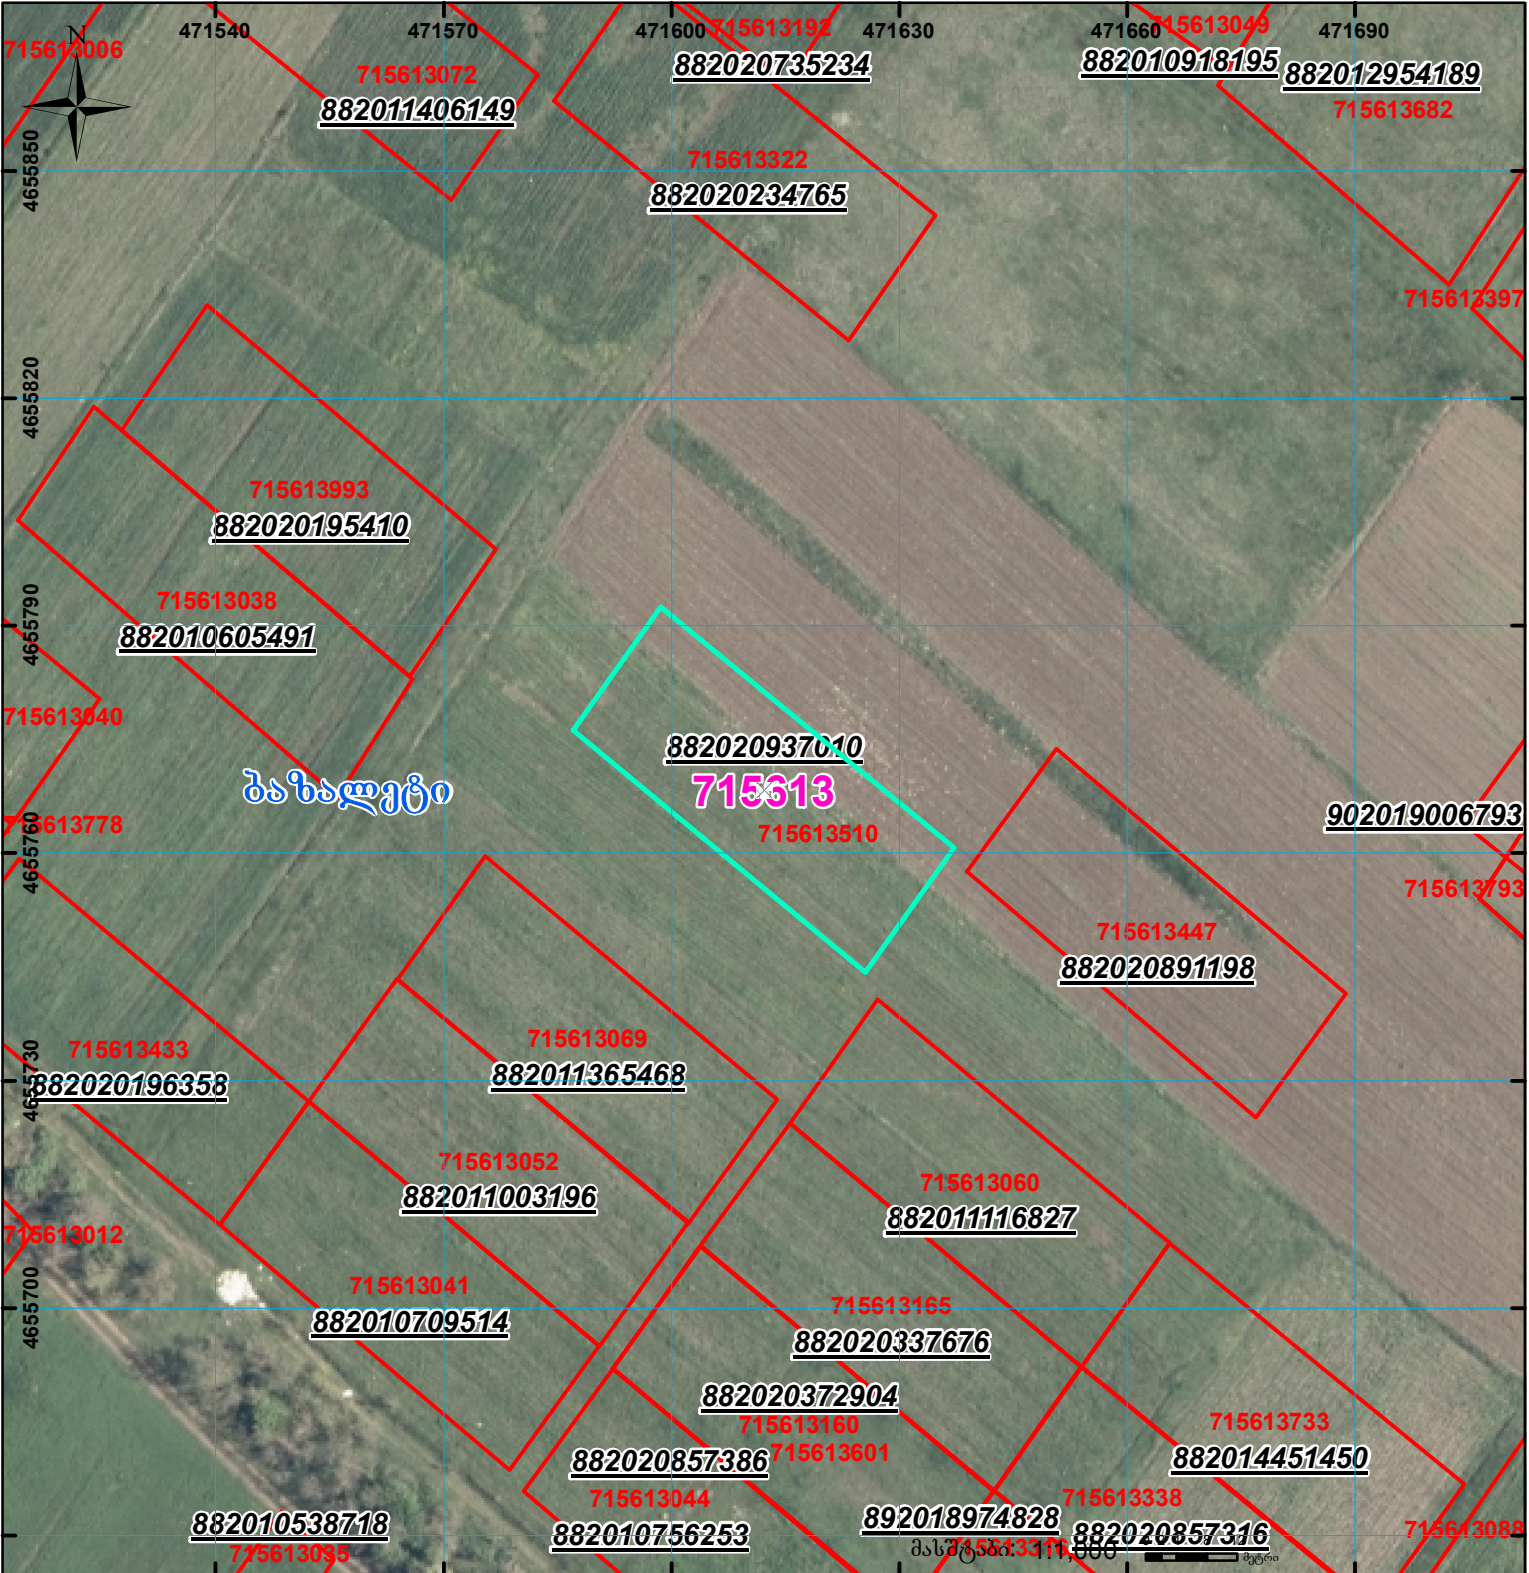

ვალდებულება

სარეგისტრაციოდ წარმოდგენილი ნაკვეთი



მიწის ნაკვეთის საკადასტრო საზღვარი



შეგნებარე ნაგებობა



ხაზობრივი ნაგებობა

UTM

(საერთაშორისო)
 სისტემის კოორდ.