



საკადასტრო გეგმა

საჯარო რეესტრის ეროვნული
სააგენტო

საკადასტრო კოდი: **22.33.03.030**

ნაკვეთის დანიშნულება:

სასოფლო-სამეურნეო


განცხადების ნომერი: **882016238657**

ფართობი:

2501 კვ.მ (WGS 84 / UTM zone 38N)

მომზადების თარიღი: **20/04/2016**

2500 კვ.მ (WGS 84 / UTM zone 37N)

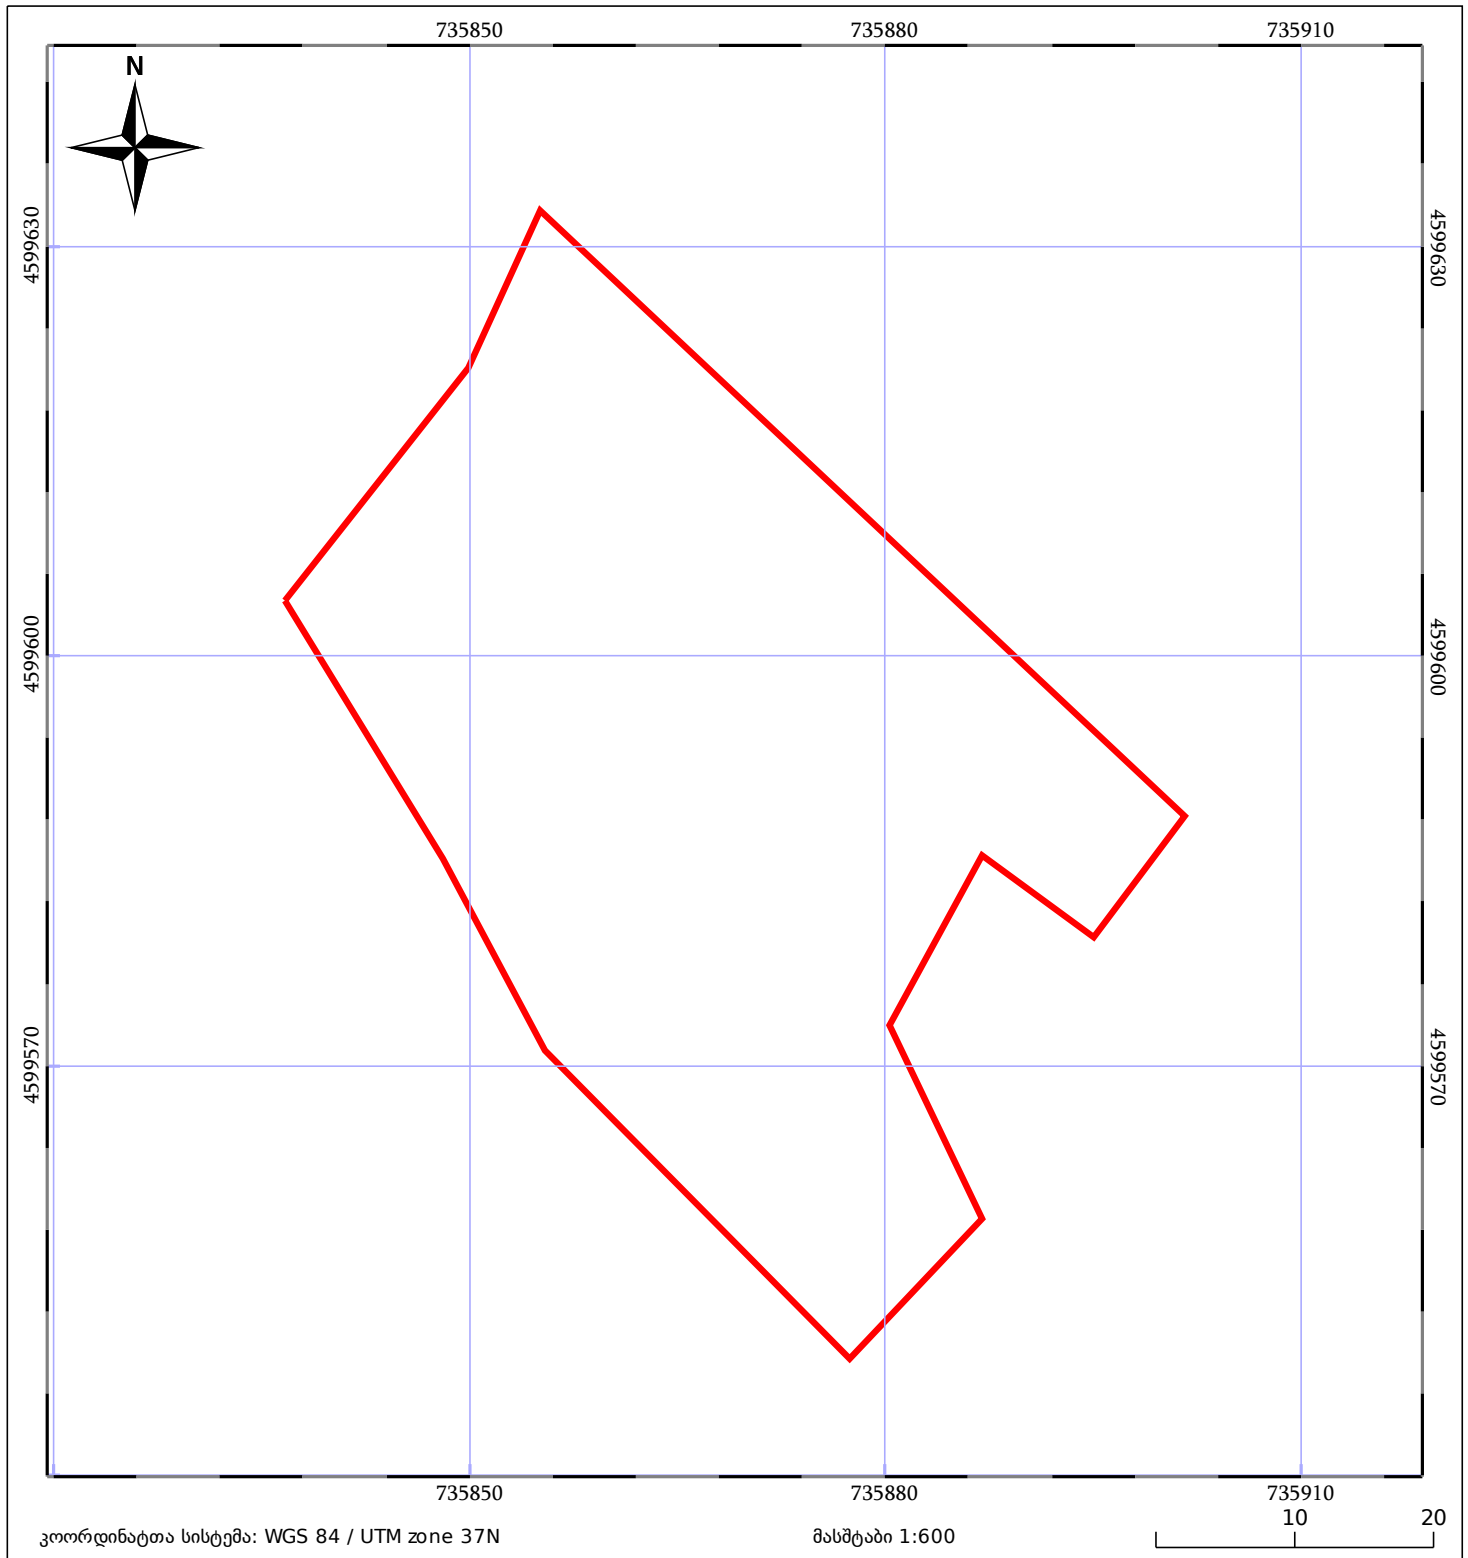

კოორდინატთა სისტემა: WGS 84 / UTM zone 37N

მასშტაბი 1:600

10 20

ნაკვეთის საკადასტრო საზღვარი

საზღვარი ნაკვეთი

ტყის ფონდი

შენიშვნა/ნაკვეთი

შენიშვნა ნაკვეთი

ვალდებულება