

საკადასტრო გეგმა

საჯარო რეესტრის ეროვნული
სააგენტო

საკადასტრო კოდი: **01.14.02.029.011**

განცხადების ნომერი: **882022976436**


მომზადების თარიღი: **16/01/2023**

ნაკვეთის დანიშნულება:

ფართობი:

არასასოფლო საშენობო

2490 კვ.მ (WGS 84 / UTM zone 38N)

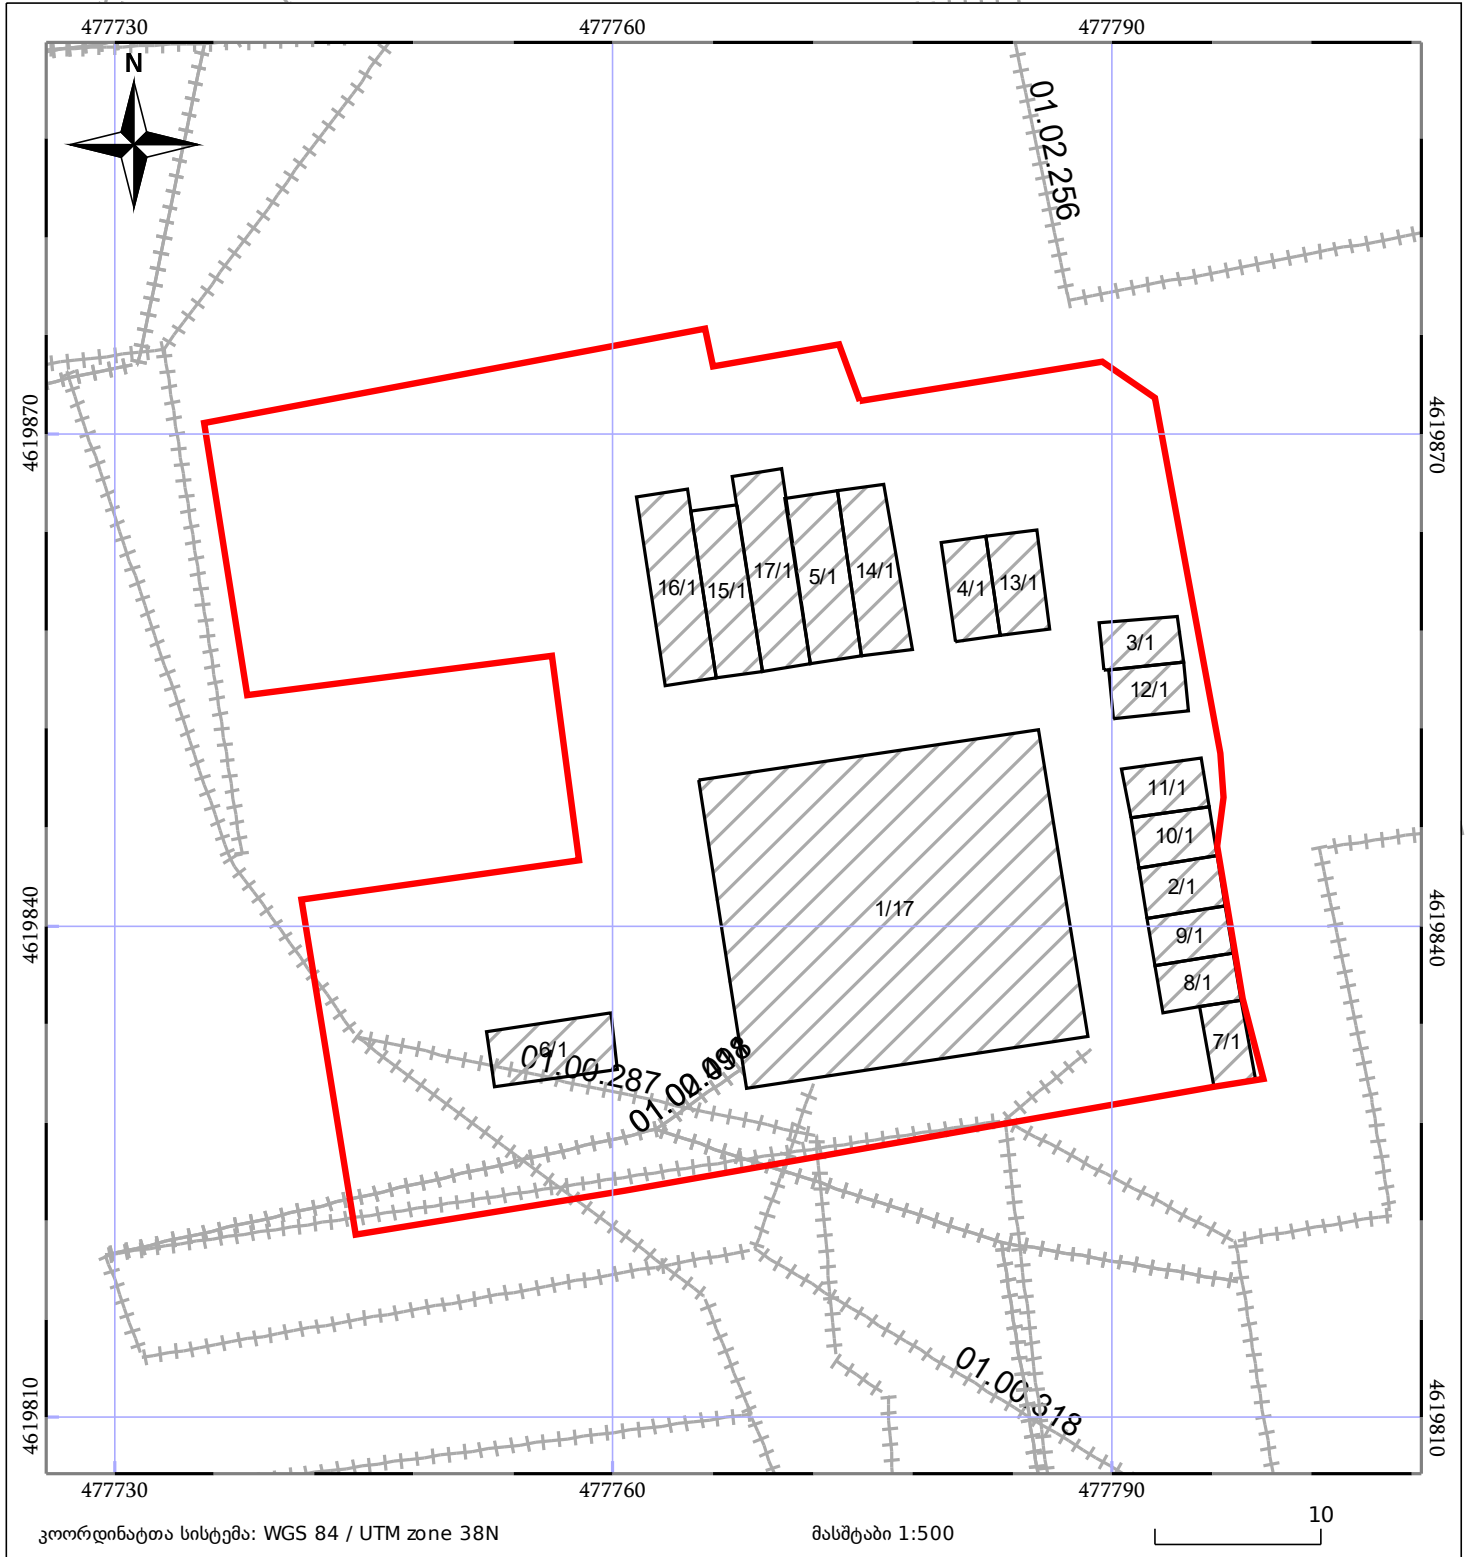

05/25	შენიშნული ნაკვეთი		ნაკვეთის საკადასტრო საზღვარი	05/25	შენიშნული ნაკვეთი
	საზღვარი ნაკვეთი		ტყის ფონდი		ვალდებულება