


მიწის ნაკვეთის საკადასტრო კოდი:
ბანცხალების რეგისტრაციის ნომერი:
მიწის ნაკვეთის ფართობი:
ღანიშნულება:

71 64 86 492
882020070943
1200 კვ.მ.

მომზადების თარიღი:

30.01.20

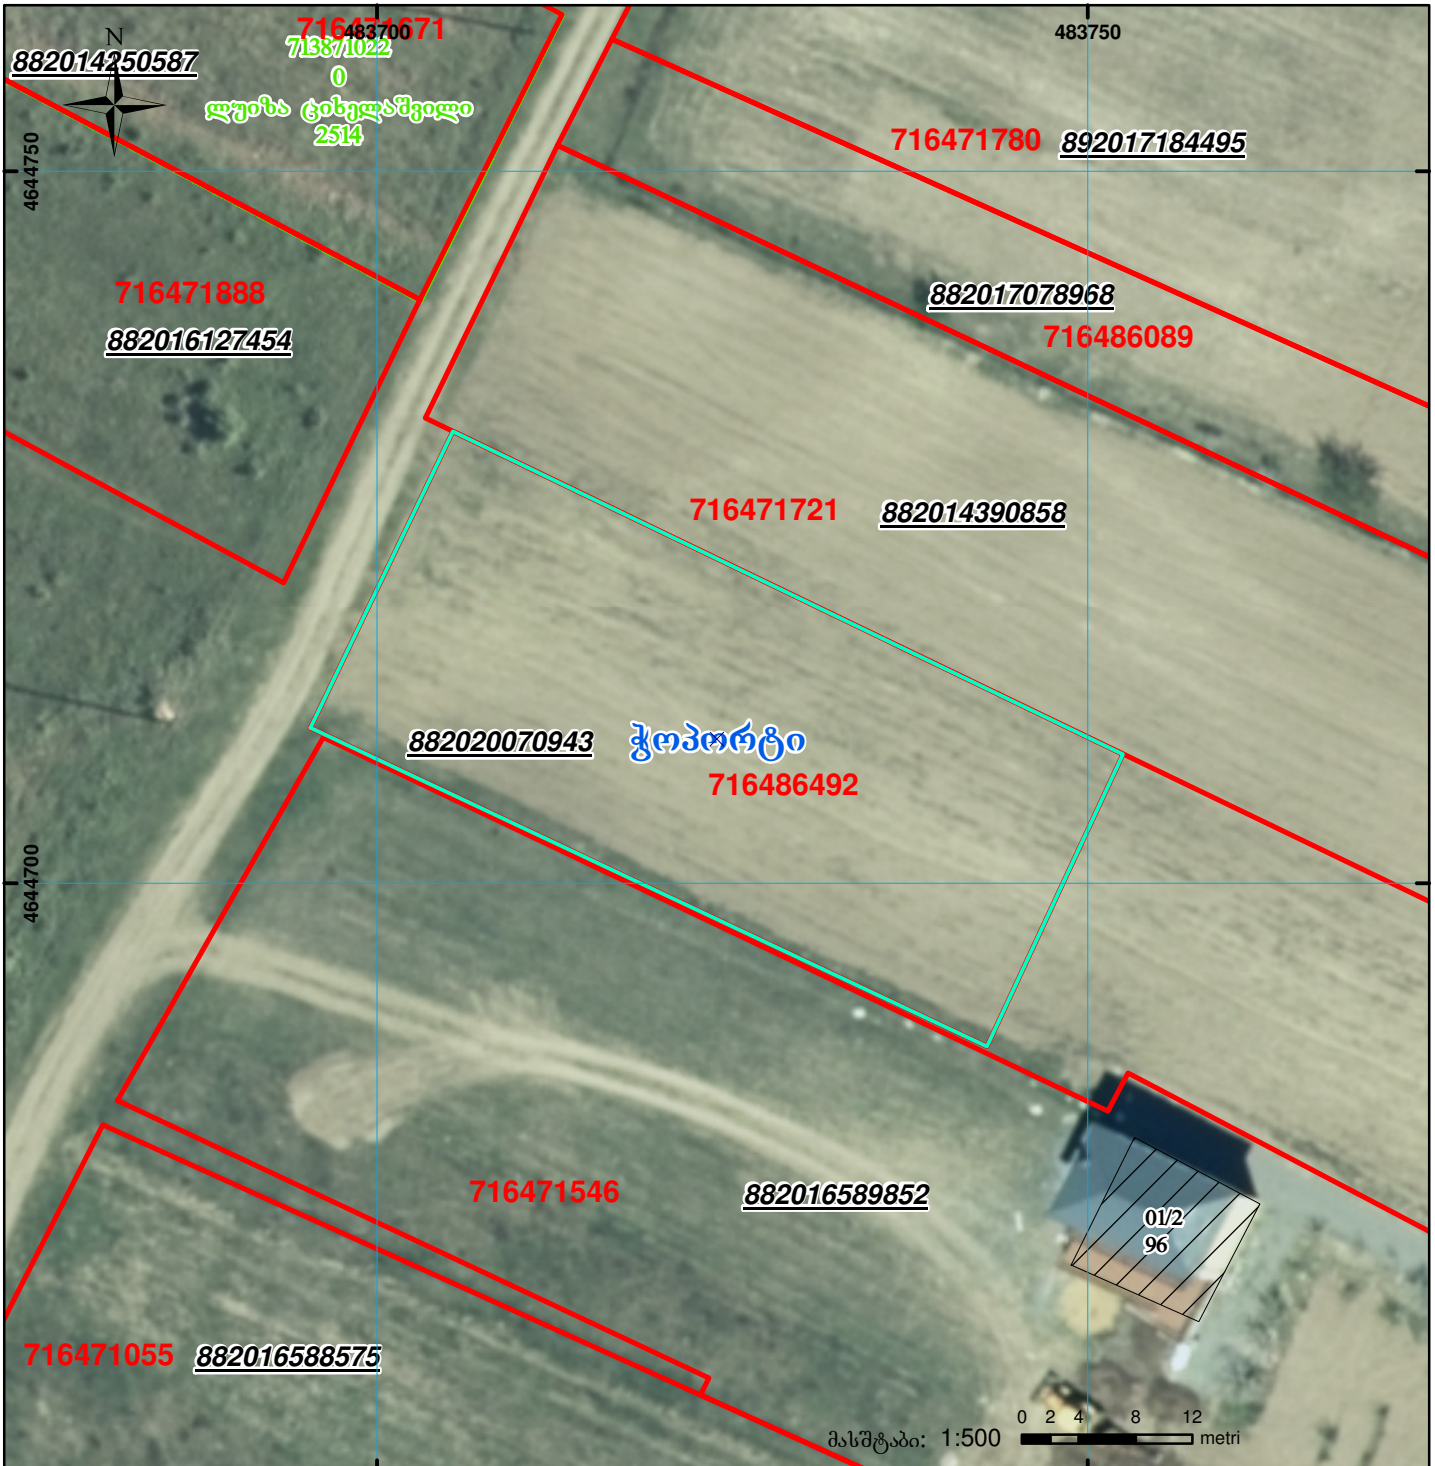

	შენიშვნა-ნაგებობა, პირობითი ნომერი/სართულიანობა		ვადლებულება		საზოგადოებრივი ნაგებობა
	მიწის ნაკვეთის საკადასტრო საზღვარი		მშენებარე ნაგებობა		

00°0' 0.00'
UTM (საერთაშორისო) სისტემის კოორდ.