


საქართველოს იუსტიციის სამინისტრო
საჯარო რეგისტრის ეროვნული სააგენტო
საკადასტრო გეგმა

მიწის ნაკვეთის საკადასტრო კოდი: 72 16 07 130
ბანცხადების რეგისტრაციის ნომერი: 882010548623
მიწის ნაკვეთის ფართობი: 500 კვ.მ.
დანიშნულება: სასოფლო-სამეურნეო
კატეგორია: 01.04.10
მომზადების თარიღი:

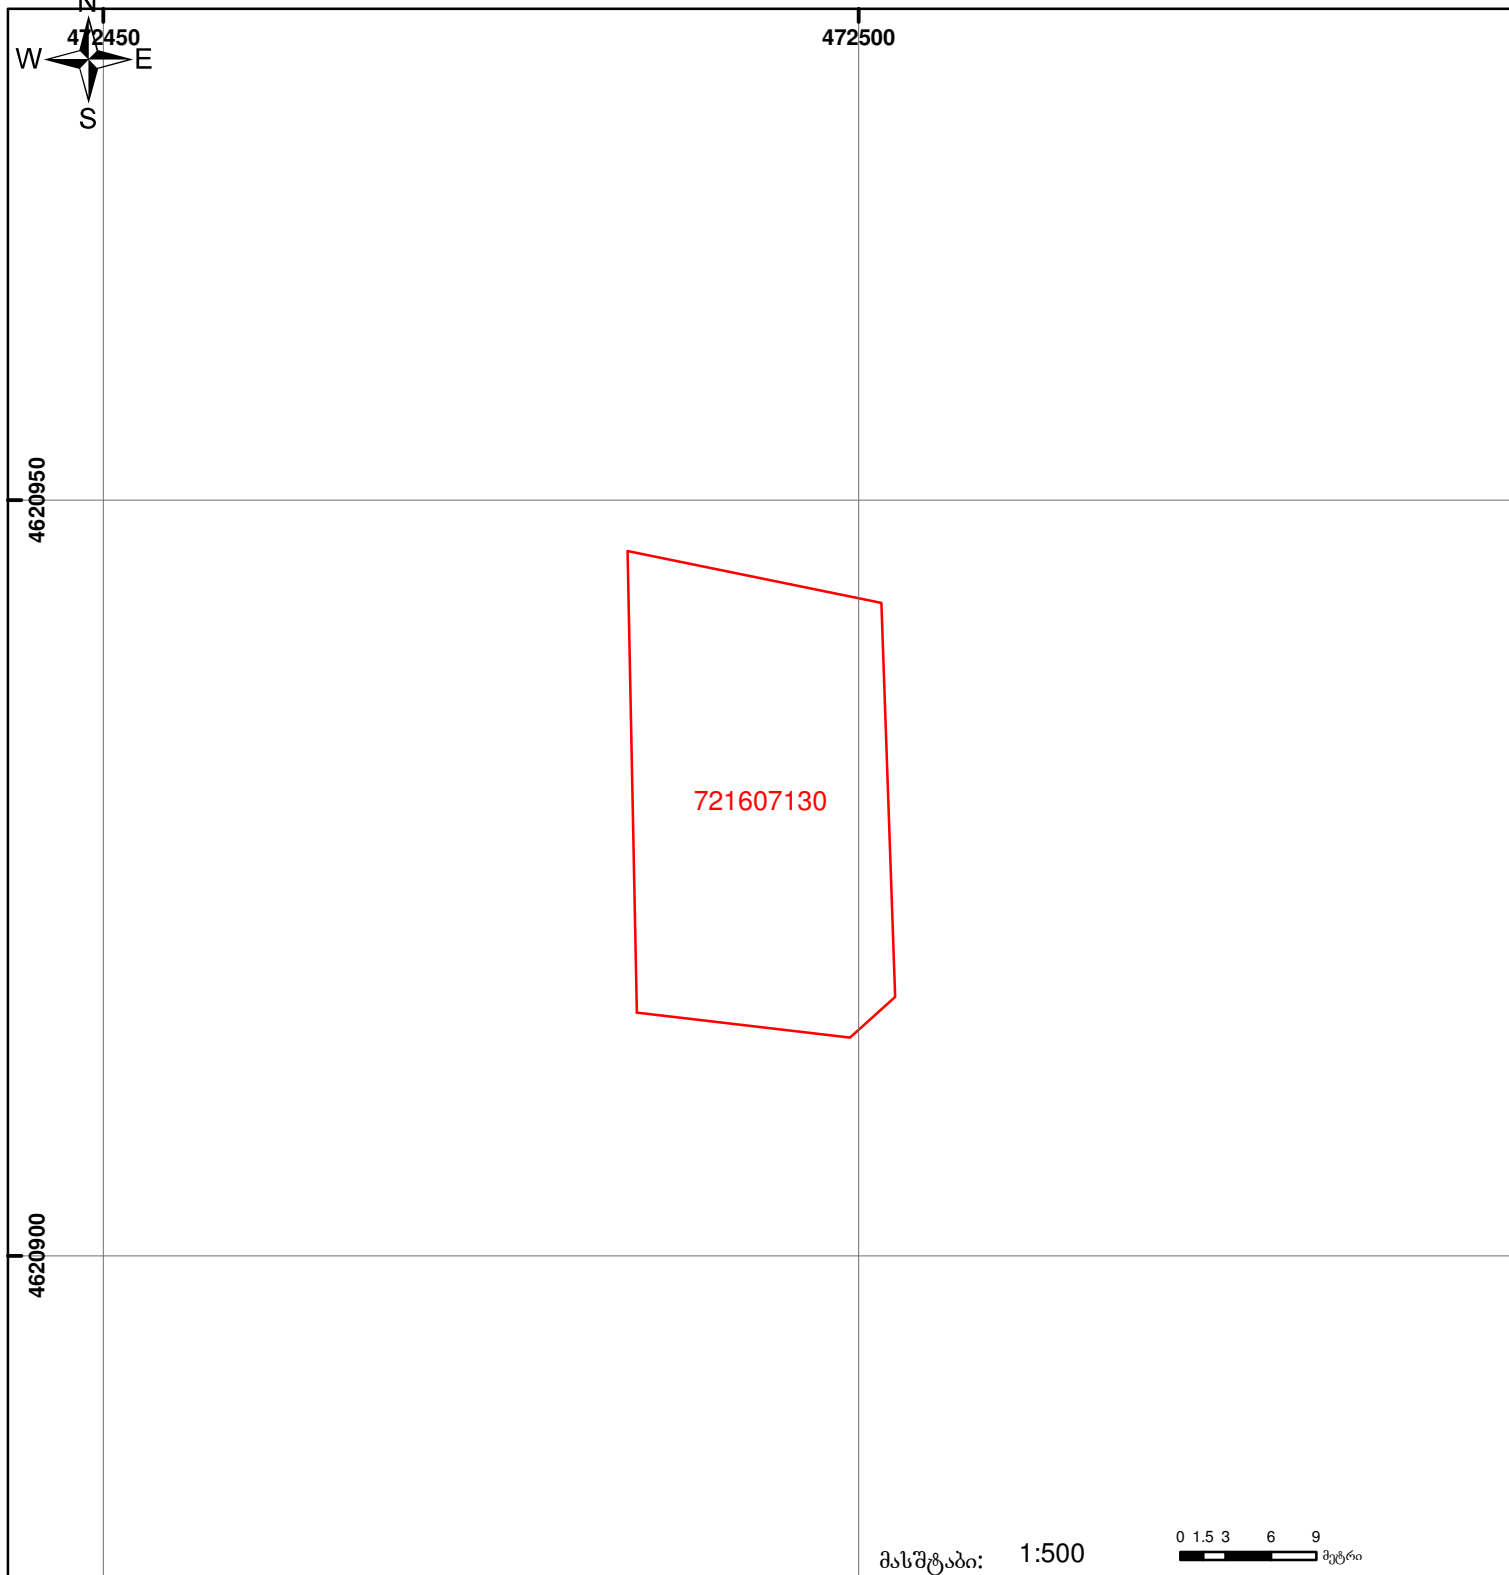

	შენიშვნა-ნაგებობა, პირობითი ნომერი/სართულიანობა		ვალდებულება		ხაზობრივი ნაგებობა		0.00
	მიწის ნაკვეთის საკადასტრო საზღვარი		მშენებარე ნაგებობა				0.00
						UTM	(საერთაშორისო) სისტემის კოორდ.