



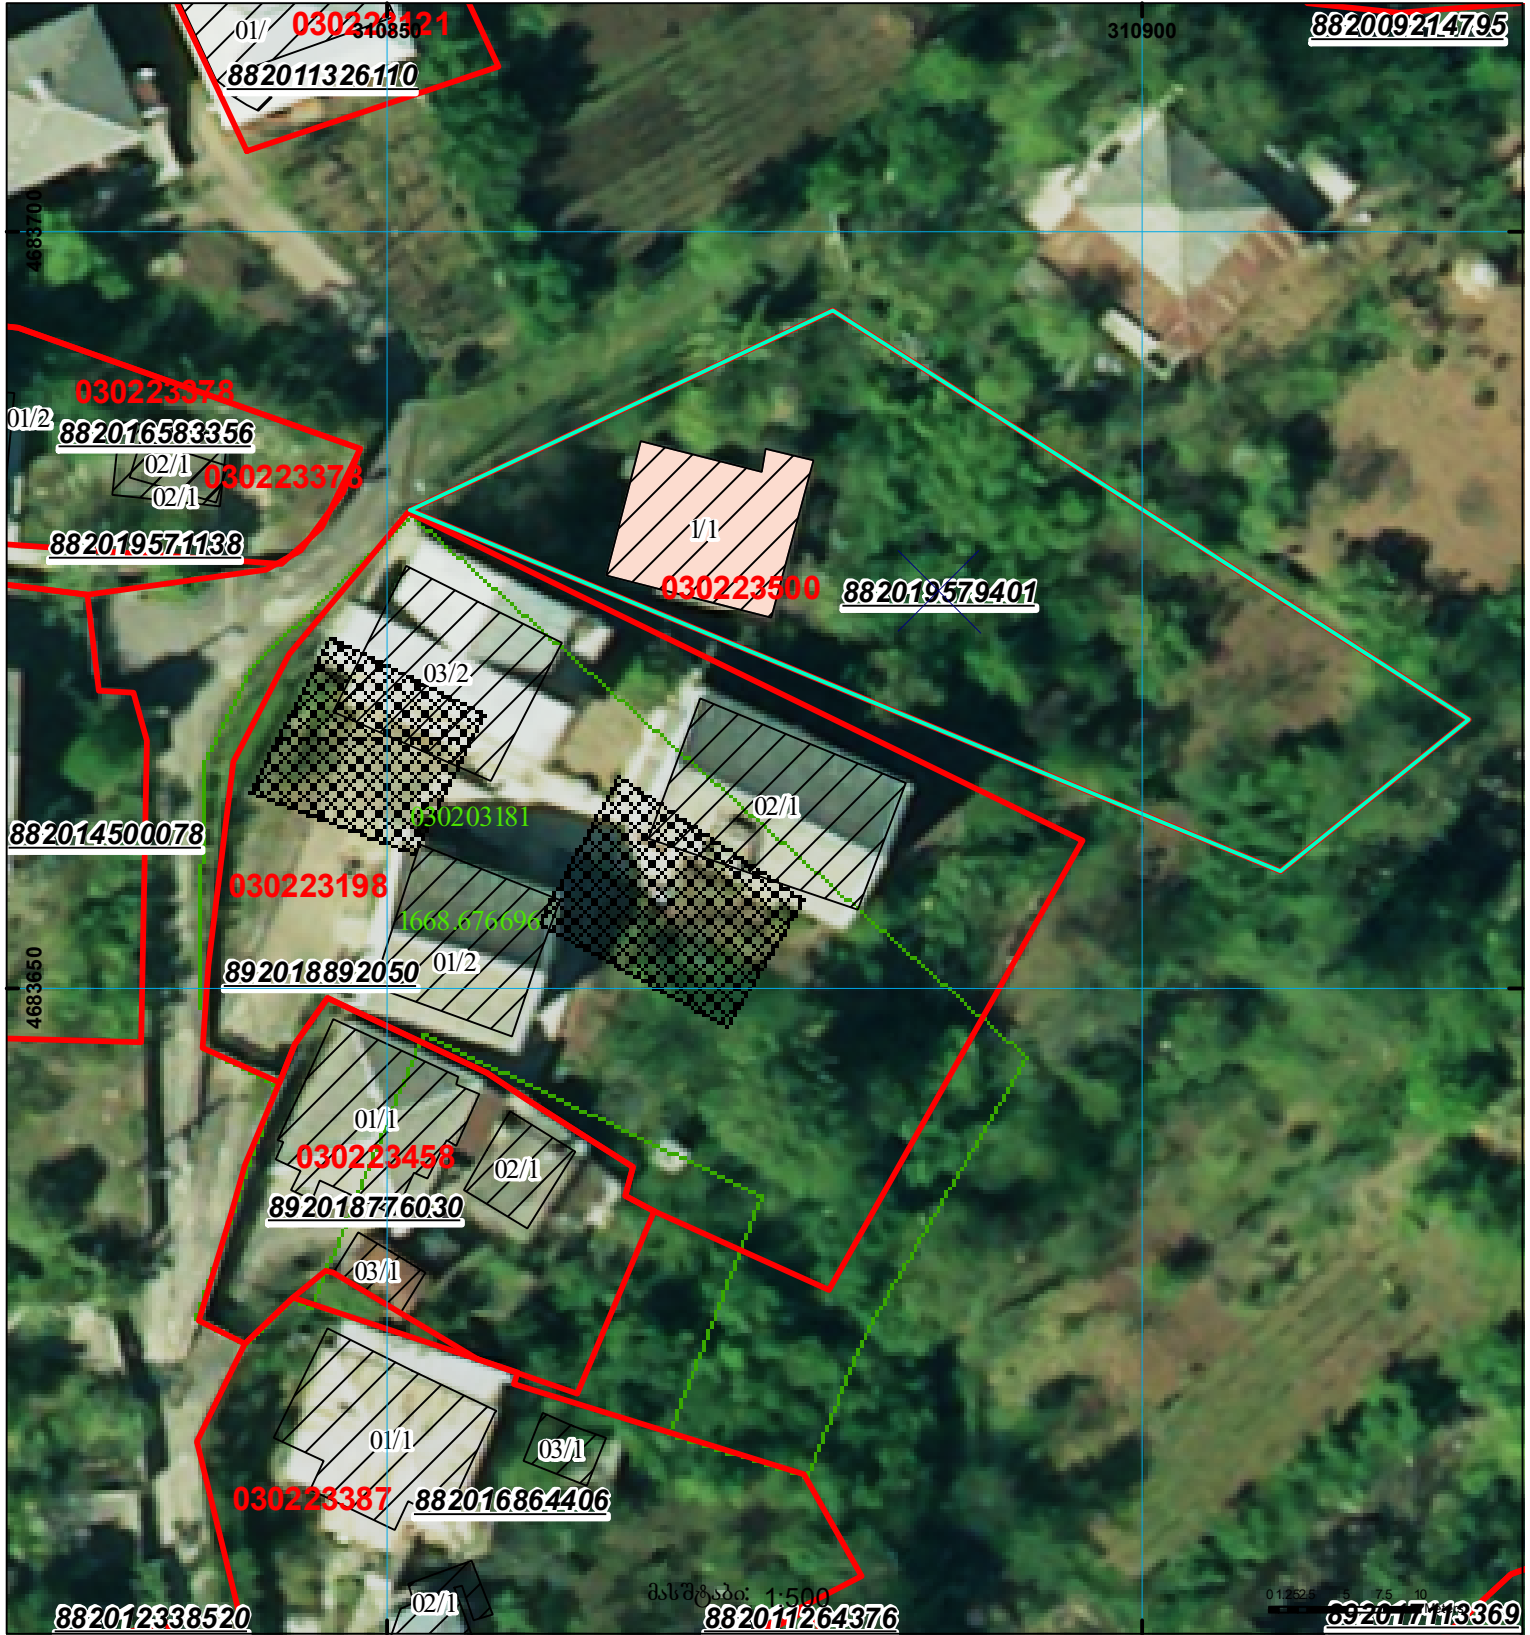




მიწის ნაკვეთის საკადასტრო კოდი: 03 02 23 500
 განცხადების რეგისტრაციის ნომერი: 882019579401
 მიწის ნაკვეთის ფართობი: 1093 კვ.მ.
 მომზადების თარიღი: 23.07.19

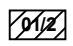

	შენობა-ნაგებობა, პირობითი ნომერო/სართულიანობა		კალდეულება		საზობრივი ნაგებობა	 UTM (საერთაშორისო) სისტემის კოორდ.
	მიწის ნაკვეთის საკადასტრო საზღვარი		შუენებარე ნაგებობა			