




# საკადასტრო გეგმა

საჯარო რეესტრის ეროვნული  
სააგენტო

საკადასტრო კოდი: **05.36.25.988**  
განცხადების ნომერი: **882022803383**  
მომზადების თარიღი: **02/11/2022**

ნაკვეთის დანიშნულება:  
ფართობი:  
ვალდებულების ფართობი:

**არასასოფლო სამეურნეო**  
**1783 კვ.მ (WGS 84 / UTM zone 38N)**  
**1781 კვ.მ (WGS 84 / UTM zone 37N)**  
**227 კვ.მ (WGS 84 / UTM zone 38N)**  
**227 კვ.მ (WGS 84 / UTM zone 37N)**

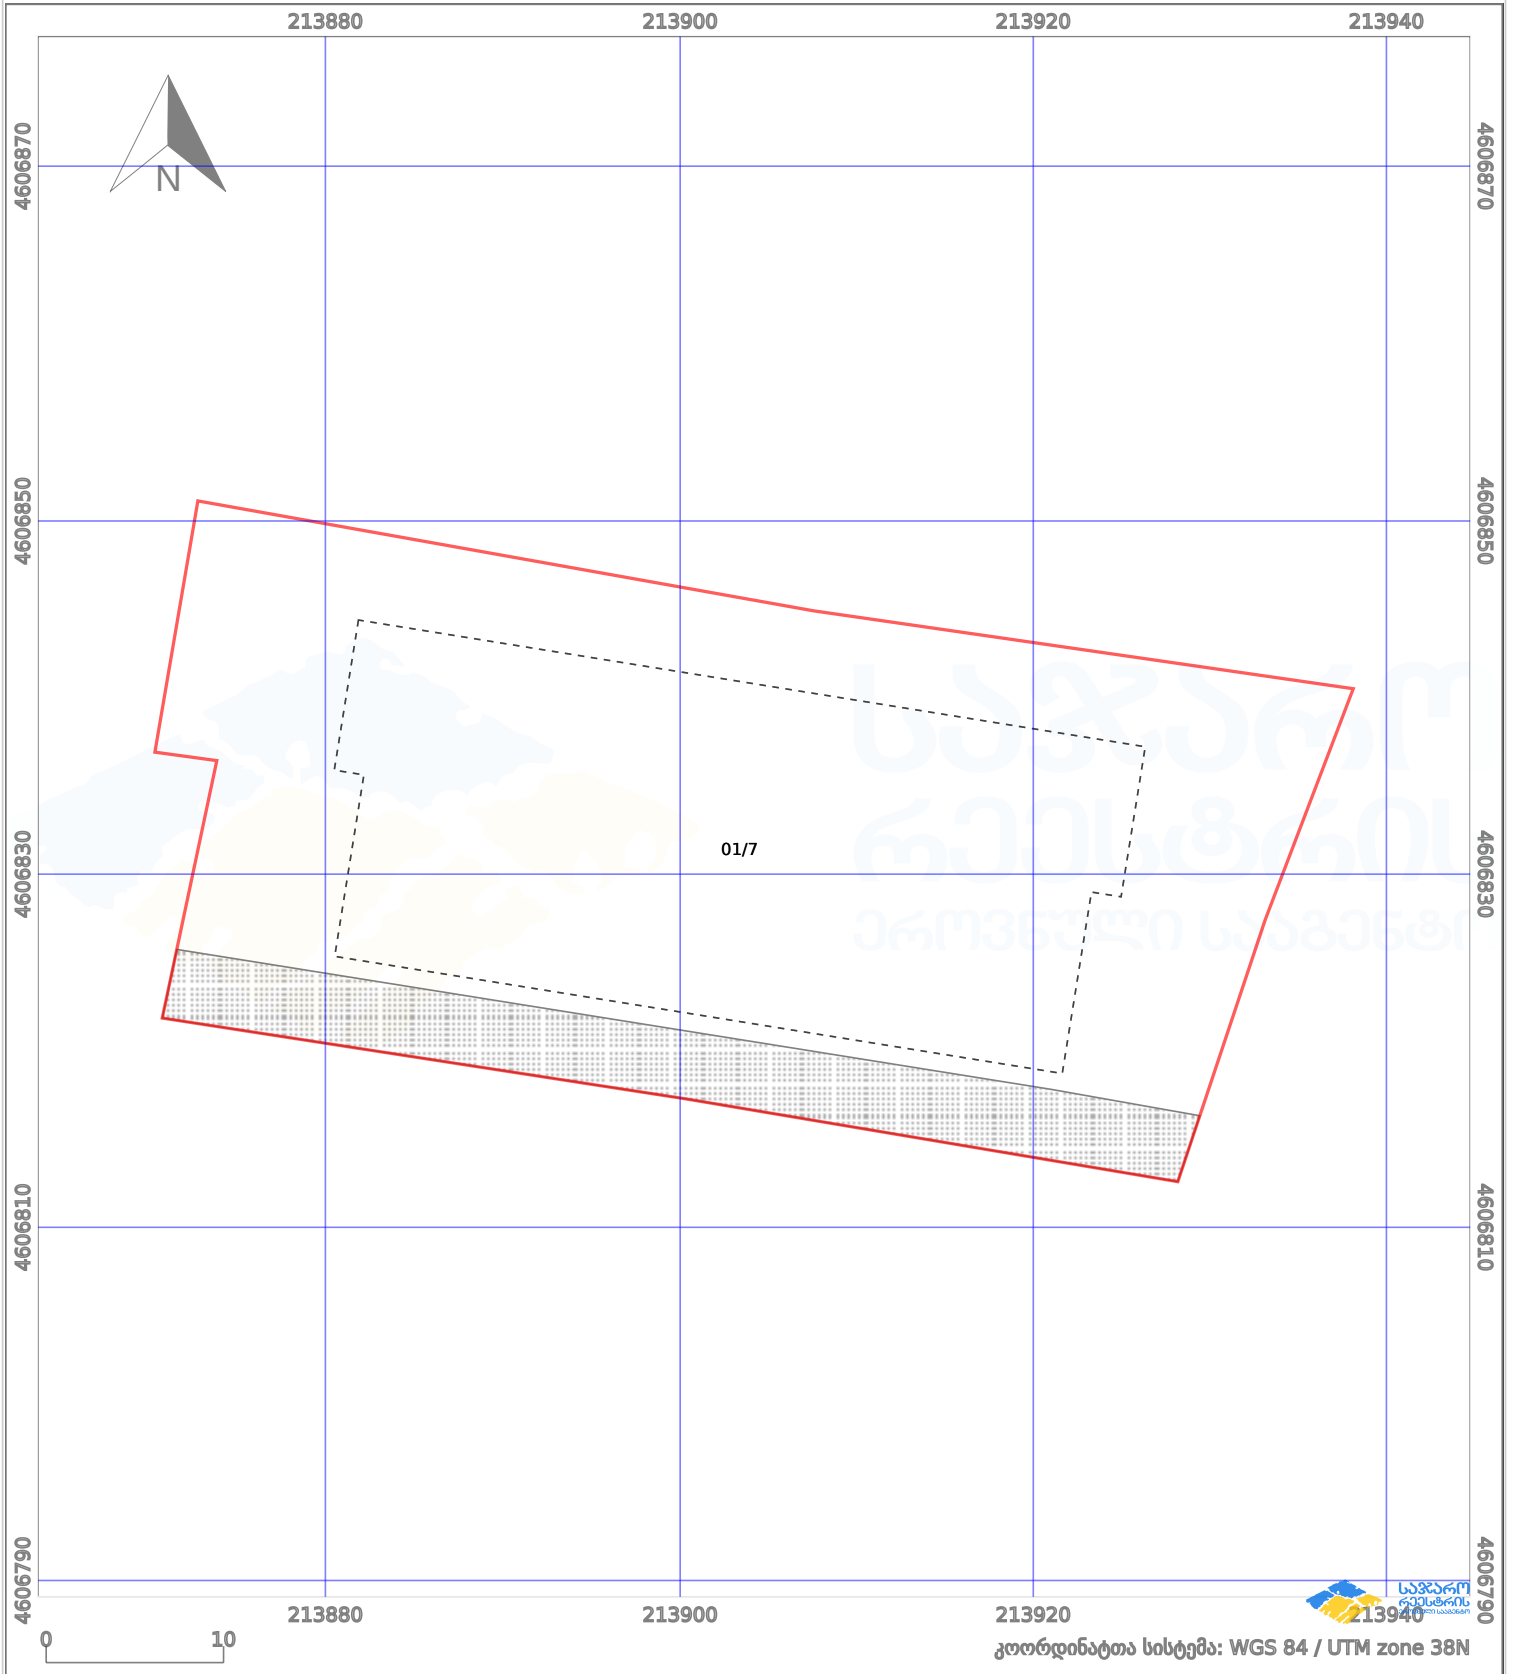

პირობითი აღნიშვნები:

- ნაკვეთის საზღვარი
- მშენებარე ნაგებობა
- აშენებული ნაგებობა
- ქარსაფარი ბოლი
- საზოგადოებრივი ნაგებობა
- ტყის ფონდი
- ვალდებულება