




საქართველოს იუსტიციის სამინისტრო
საჯარო რეგისტრის ეროვნული სააგენტო

საკადასტრო გეგმა

საჯარო რეგისტრის
ეროვნული სააგენტო

მიწის ნაკვეთის საკადასტრო კოდი: 01.72.14.035.662
განცხადების რეგისტრაციის ნომერი: 882014158269
მიწის ნაკვეთის ფართობი: 2500 კვ.მ.
ღანიშნულება: სასოფლო-სამეურნეო
პროექტის თარიღი 31.03.14

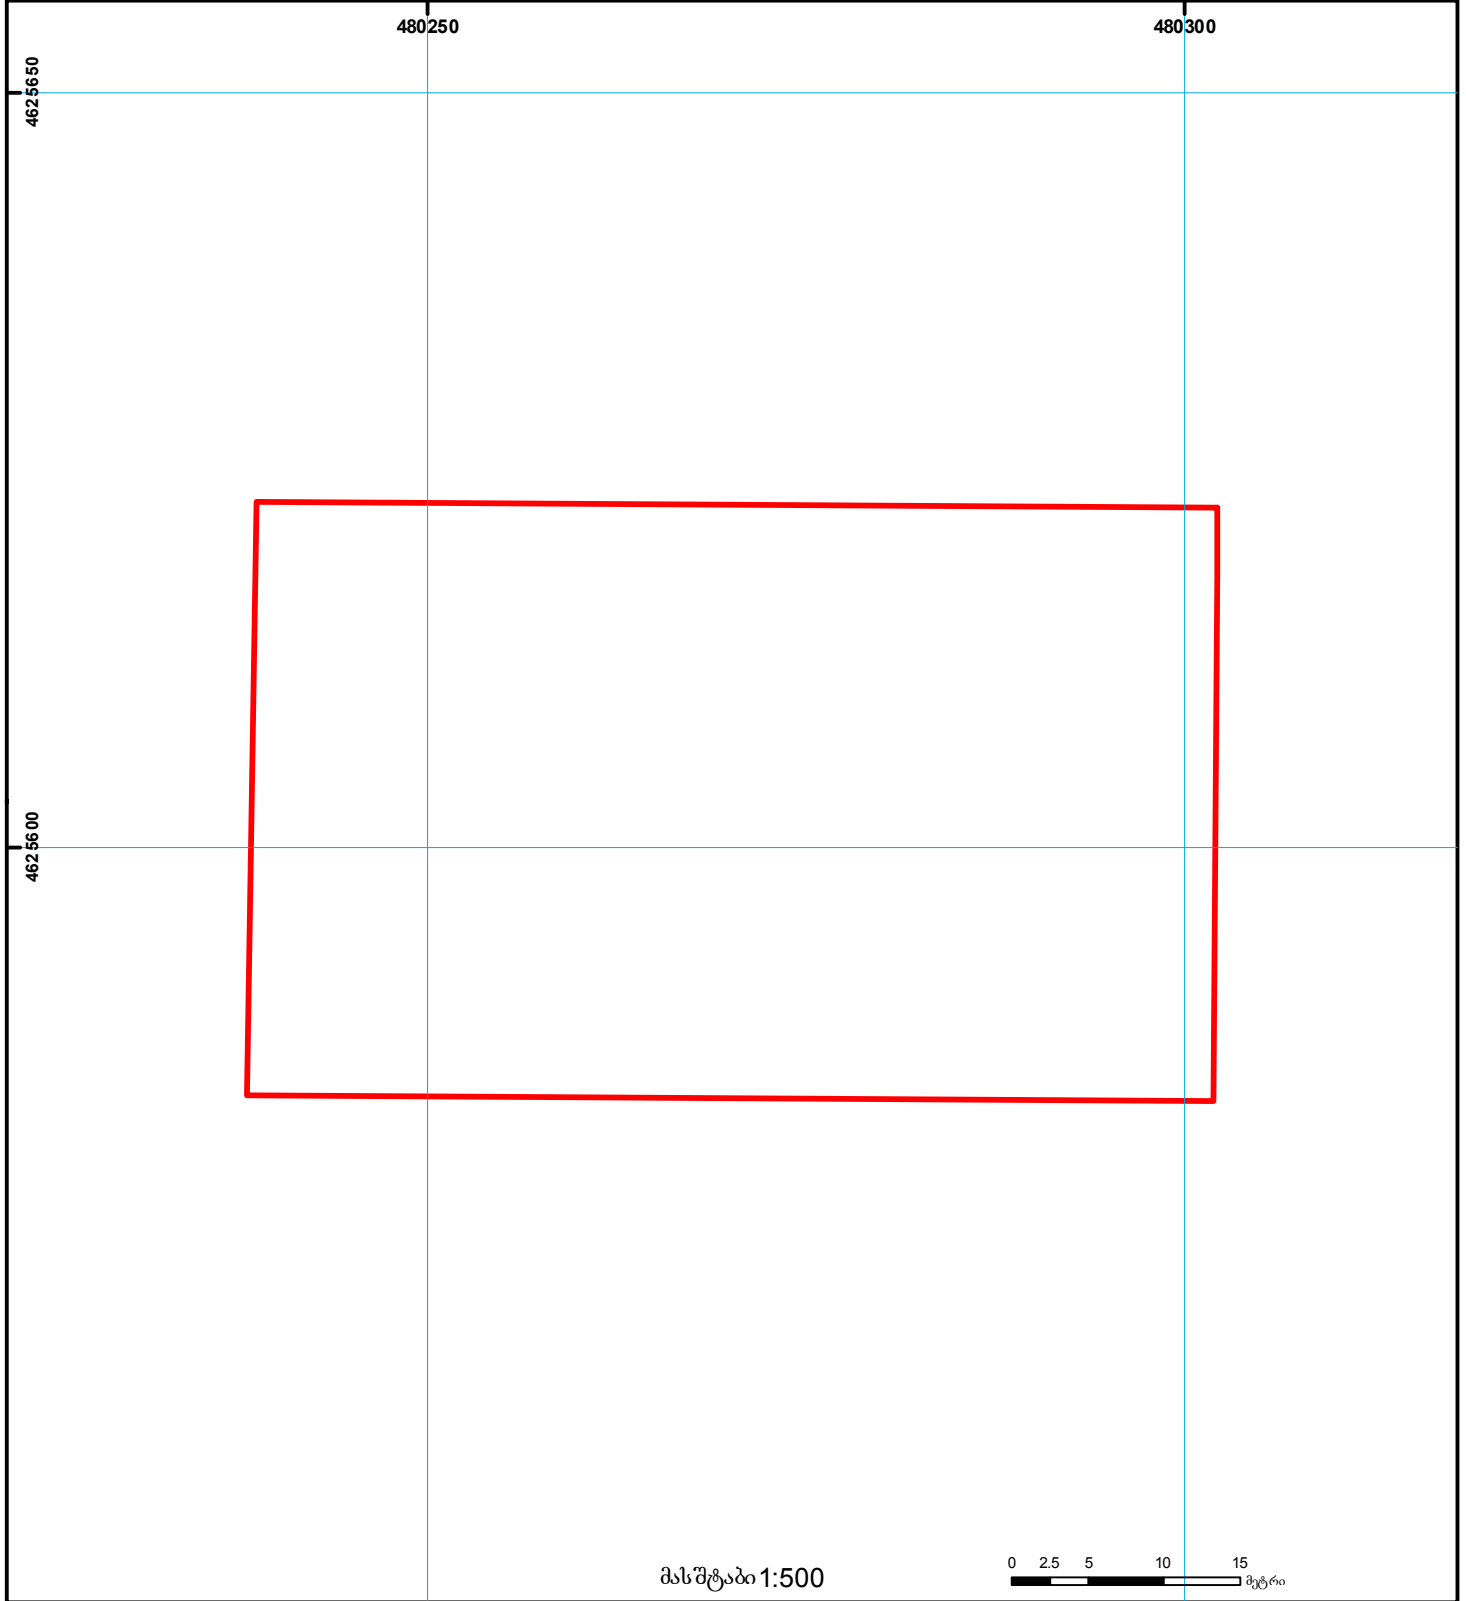

	შენიშნული ნაკვეთის საკადასტრო საზღვარი		კადასტრული ნაკვეთი		საზღვარი ნაკვეთი	 UTM (საერთაშორისო) სისტემის კოორდ.
	მიწის ნაკვეთის საკადასტრო საზღვარი		მშენებარე ნაკვეთი		მიწის ქვეშ ნაკვეთი	