


მიწის ნაკვეთის საკადასტრო კოდი: 53 13 31 722  
 განცხადების რეგისტრაციის ნომერი: 882020468520  
 მიწის ნაკვეთის ფართობი: 22550 კვ.მ.  
 დანიშნულება:

მომზადების თარიღი: 27.07.20

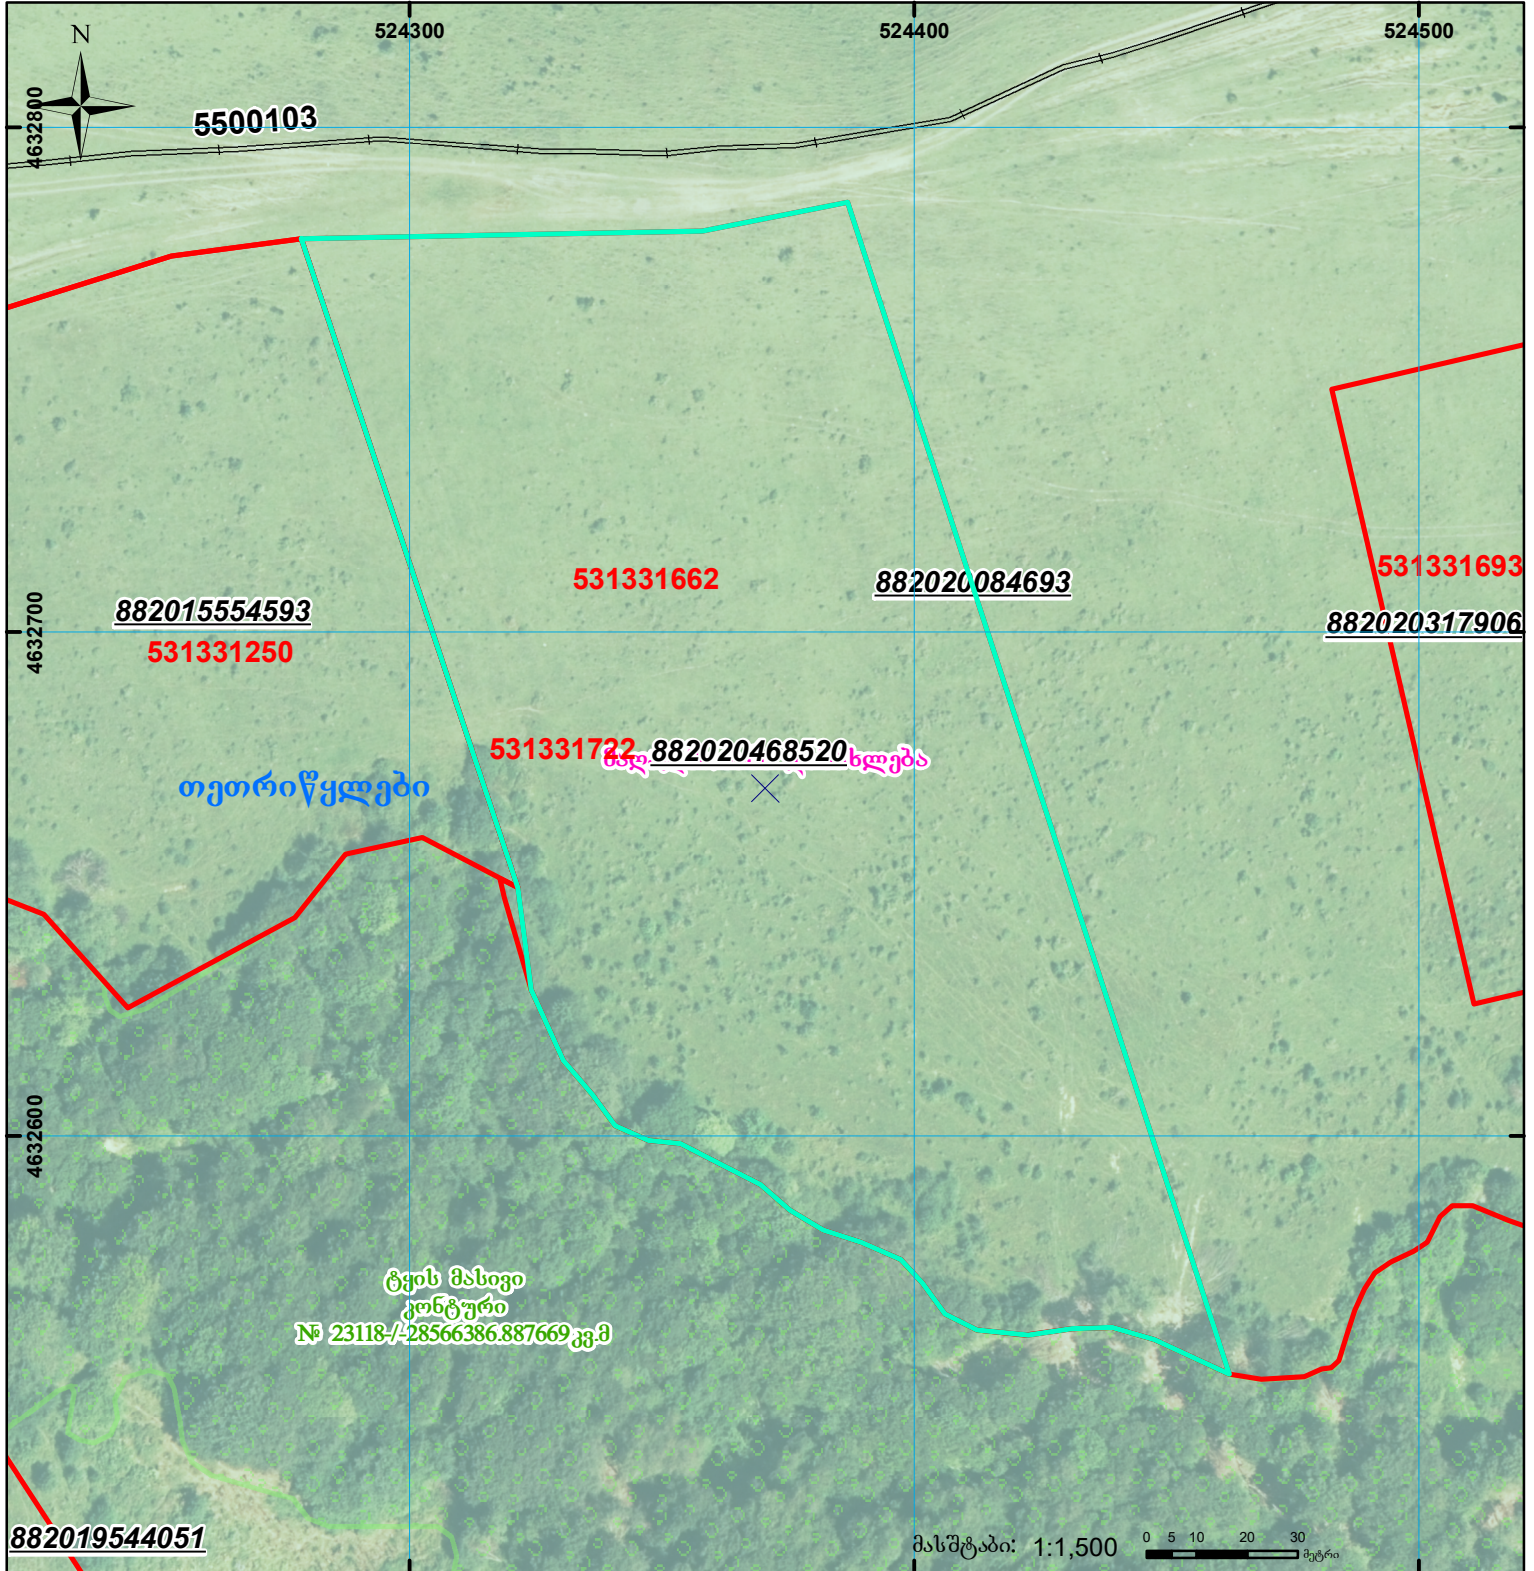

	შენიშნული ნაკვეთი, პირობითი ნომერი/სართულიანობა		კალდებულება		საზოგადოებრივი ნაკვეთი
	მიწის ნაკვეთის საკადასტრო საზღვარი		შუენებარე ნაკვეთი		

00°0' (საერთაშორისო) UTM სისტემის კოორდ.