



საქართველოს იუსტიციის სამინისტრო
საჯარო რეგისტრის ეროვნული სააგენტო


სიტუაციური ნახაზი

27.10.20 ელემენტით იცვლება ძირითად შენობის ნაწილში

ბანცხალების რეგისტრაციის ნომერი: 882020714919
მიწის ნაკვეთის საკადასტრო კოდი: 01.12.09.017.011
მიწის ნაკვეთის ფართობი: 3526 კვ.მ.

მომზადების თარიღი

28.10.20

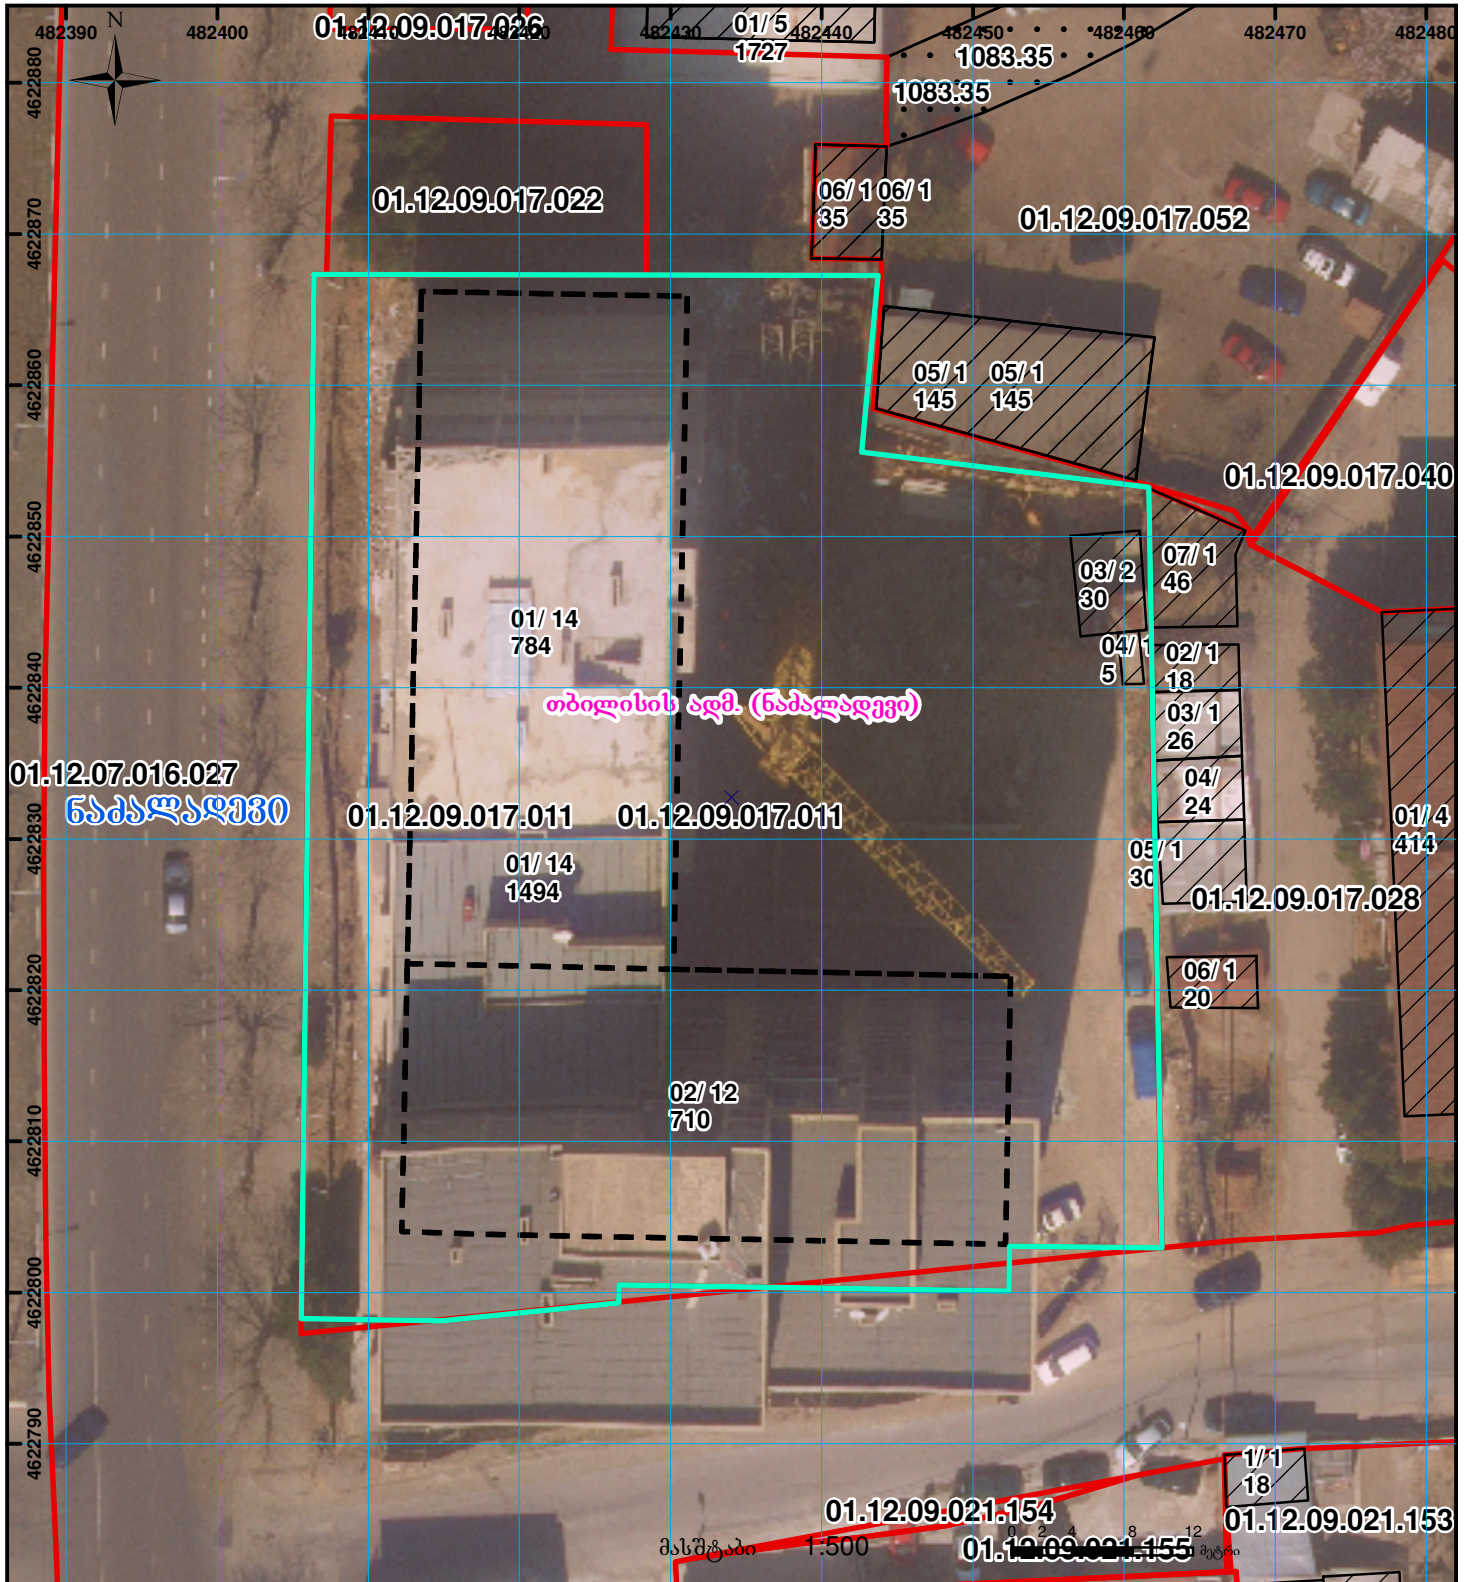

| | | | | | | | |
|--|---|--|-------------------|--|--------------------|--|--|
| | შენიშნული ნაკვეთი, პირობითი ნომერი/სართულიანობა | | ვალდებულება | | საზოხრძივი ნაკვეთი | | სიმაღლე (საერთაშორისო სისტემის კოორდ.) |
| | მიწის ნაკვეთის საკადასტრო საზღვარი | | შენიშნული ნაკვეთი | | მიწისქვეშა ნაკვეთი | | UTM |