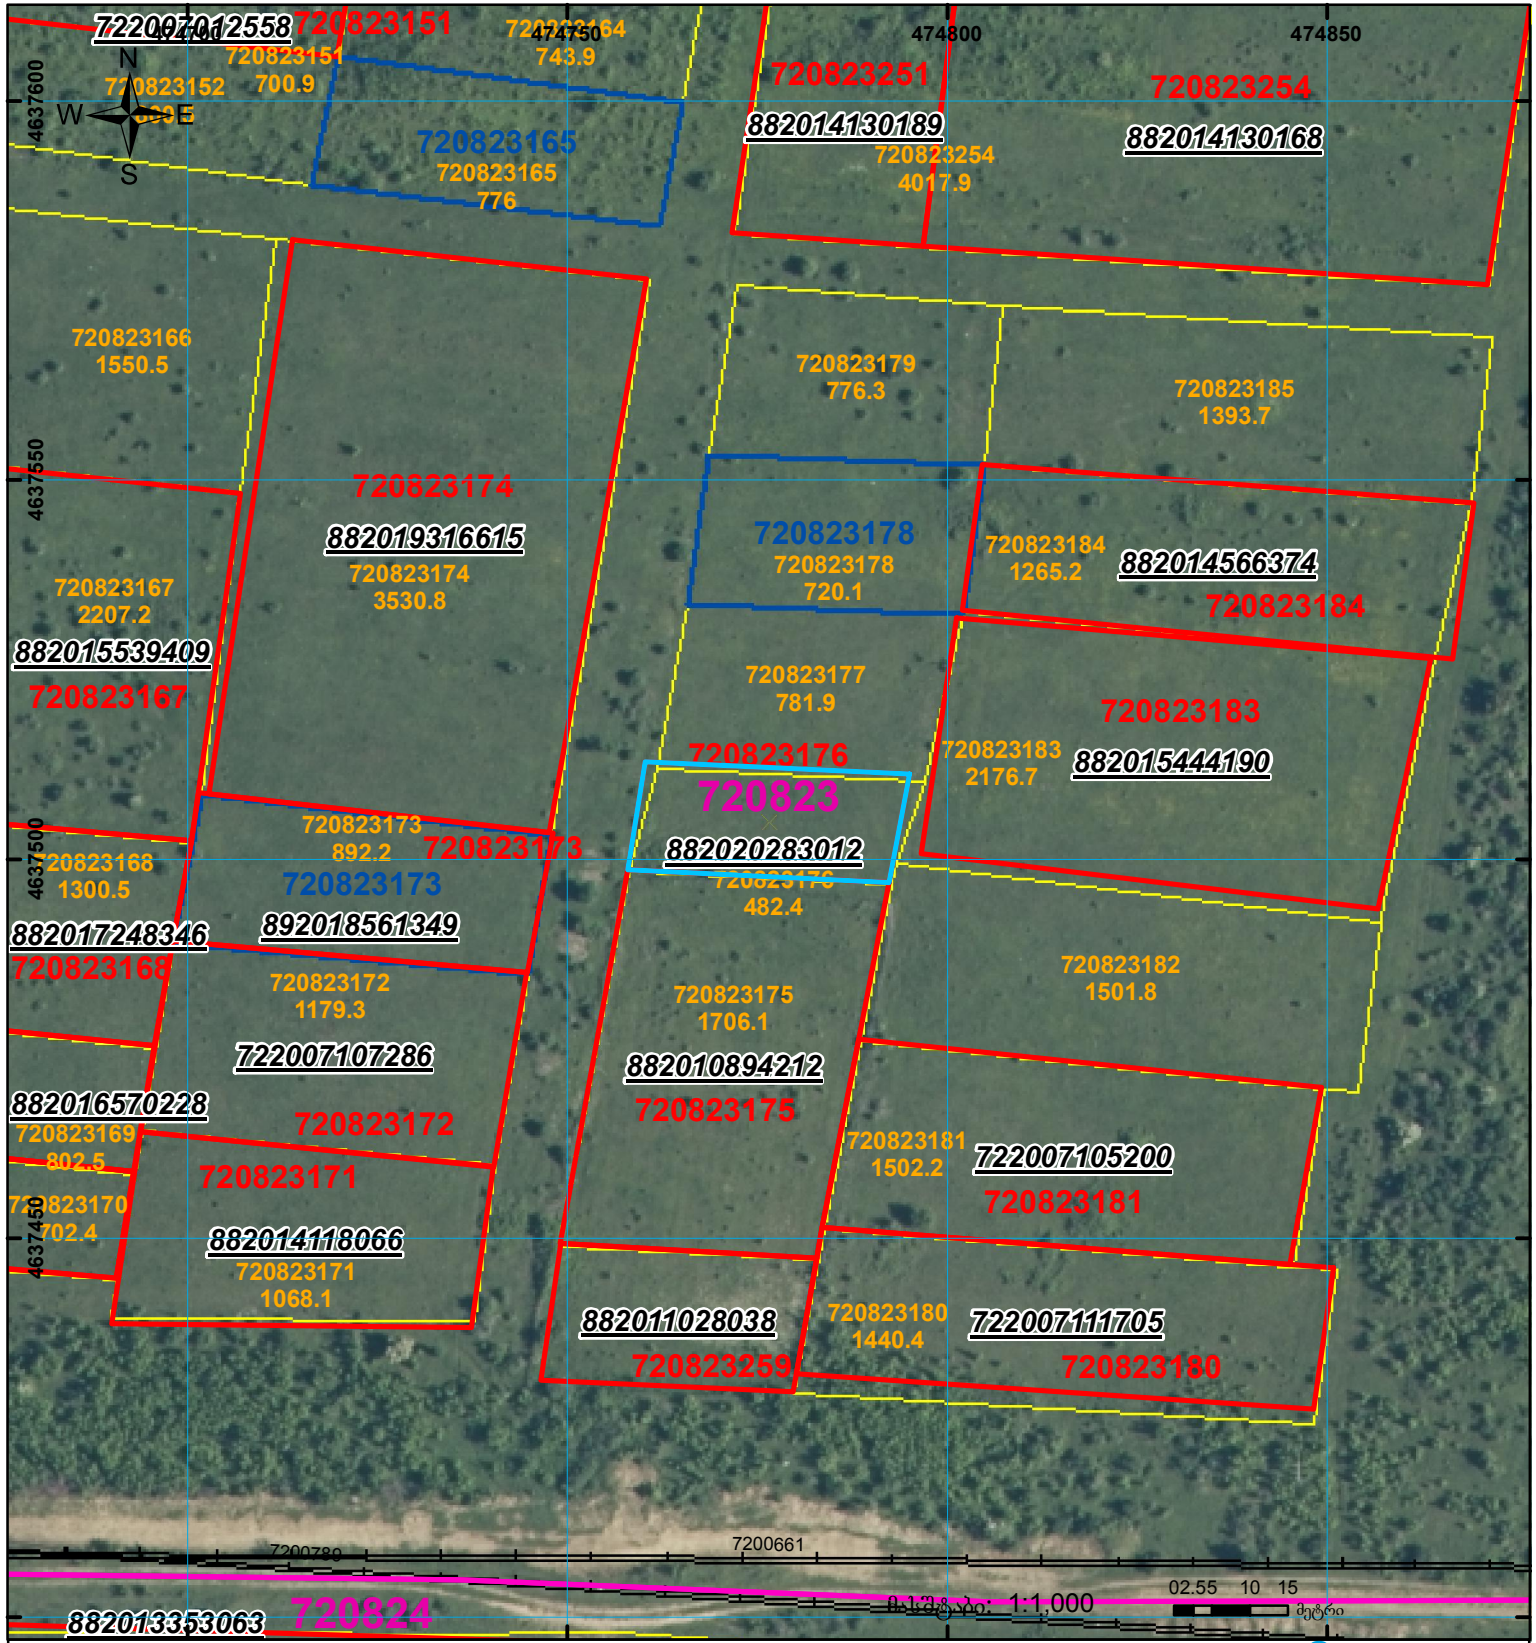
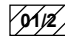

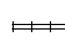

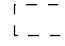


მიწის ნაკვეთის საკადასტრო კოდი: 72 08 23 176
 განცხადების რეგისტრაციის ნომერი: 882020283012
 მიწის ნაკვეთის ფართობი: 500 კვ.მ.
 მომზადების თარიღი: 05.06.20



	შენიშნული ნაკვეთი, პირბითი ნომერი/სართულიანობა		ვალდებულება		საზოგადოებრივი ნაკვეთი
	მიწის ნაკვეთის საკადასტრო საზღვარი		შეუძლებელი ნაკვეთი		

00°0' 00.0"
UTM (საერთაშორისო) სისტემის კოორდ.