



საკადასტრო გეგმა

საჯარო რეესტრის ეროვნული
სააგენტო

საკადასტრო კოდი: **01.18.05.006.126**

ნაკვეთის დანიშნულება:


არასასოფლო საშენობო

განცხადების ნომერი: **882016330673**

ფართობი:

1397 კვ.მ (WGS 84 / UTM zone 38N)

მომზადების თარიღი: **01/06/2016**

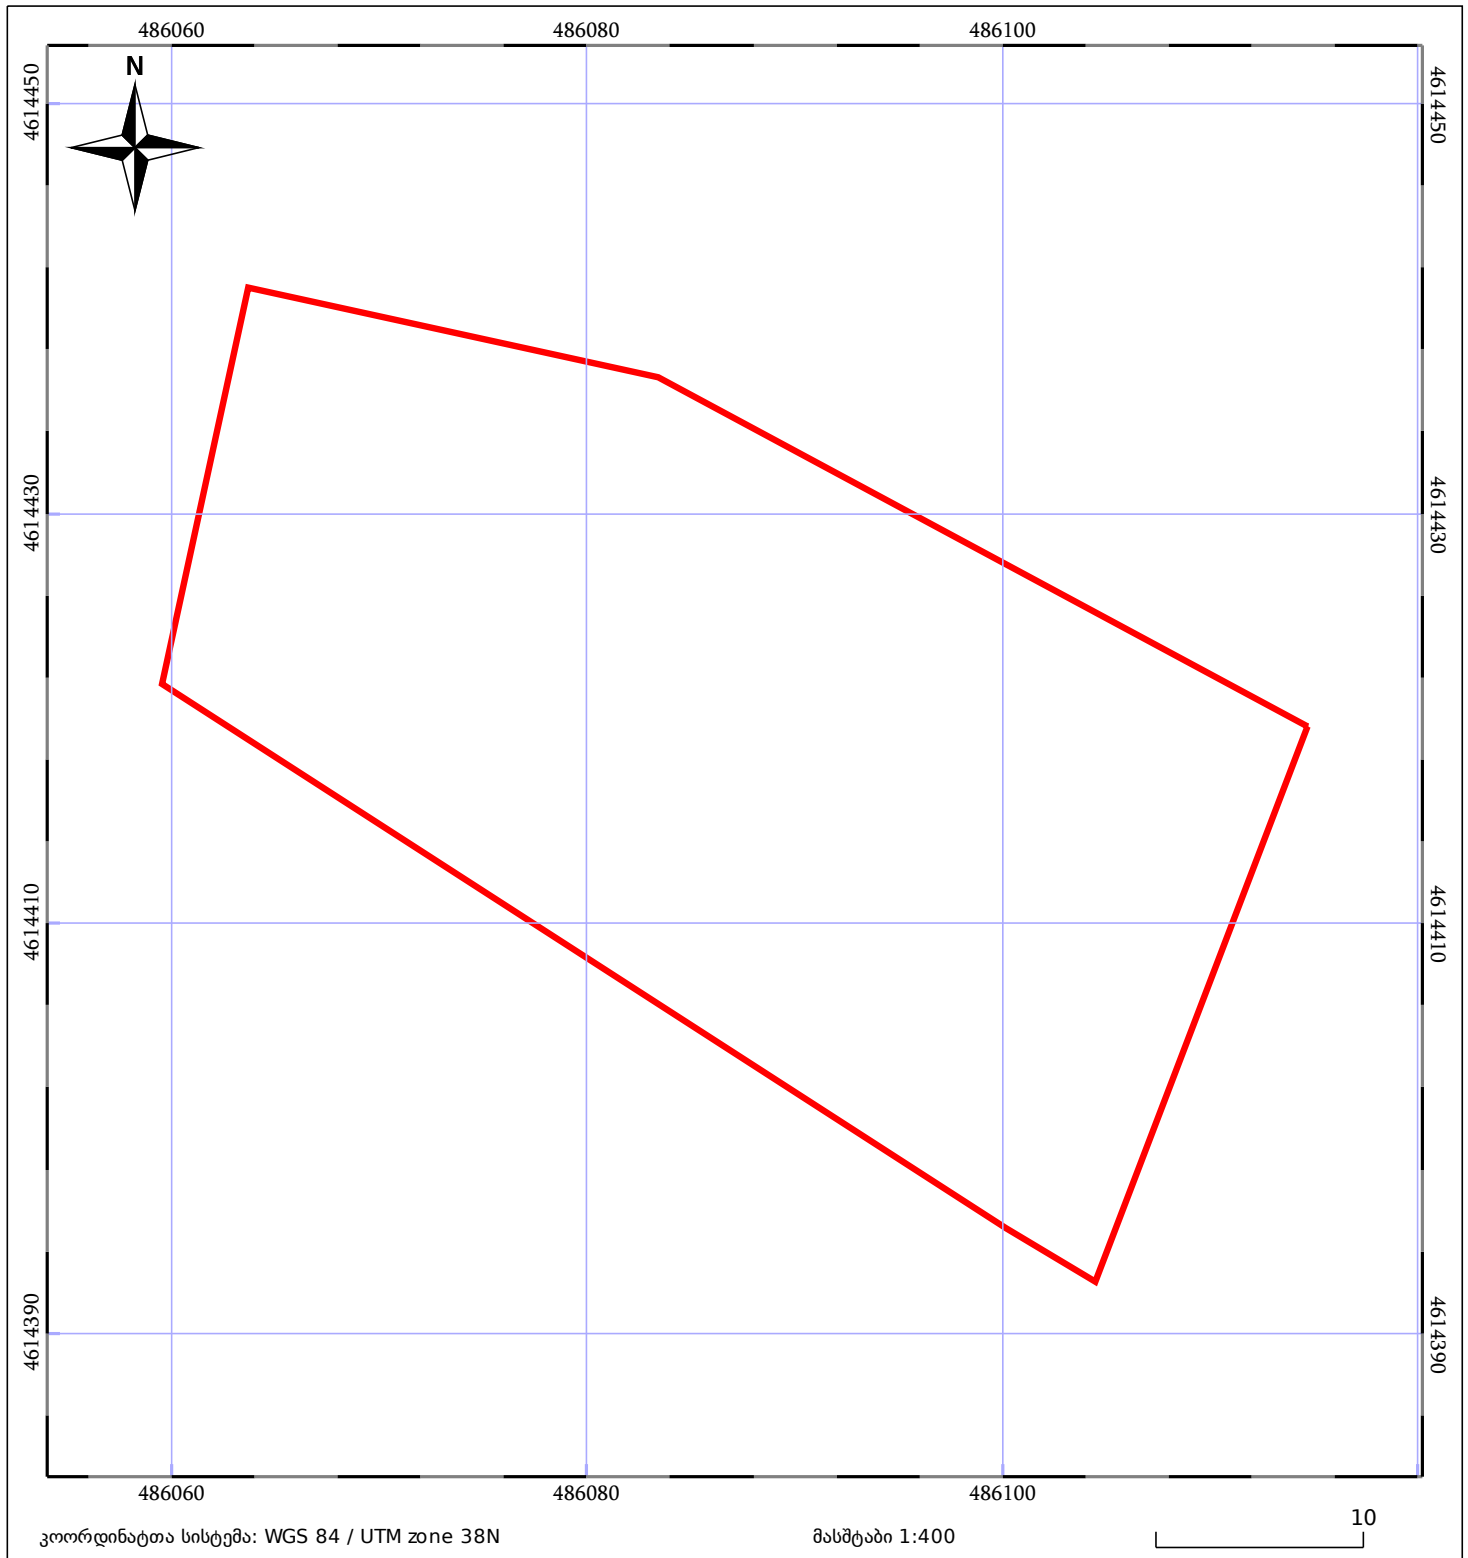

ნაკვეთის საკადასტრო საზღვარი	ხაზობრივი ნაგებობა	ტყის ფონდი
შენობა/ნაგებობა	მშენებარე ნაგებობა	ვალდებულება