




საჯარო რეგისტრაციის ეროვნული სააგენტო

საქართველოს იუსტიციის მინისტრო  
საჯარო რეგისტრაციის ეროვნული სააგენტო

საკადასტრო გეგმა

მიწის ნაკვეთის საკადასტრო კოდი: 01.72.14.014.338  
განცხადების რეგისტრაციის ნომერი: 882009332063  
მიწის ნაკვეთის ფართობი: 10000 კვ.მ.  
დანიშნულება: არასასოფლო-სამეურნეო  
მომზადების თარიღი 30.10.09

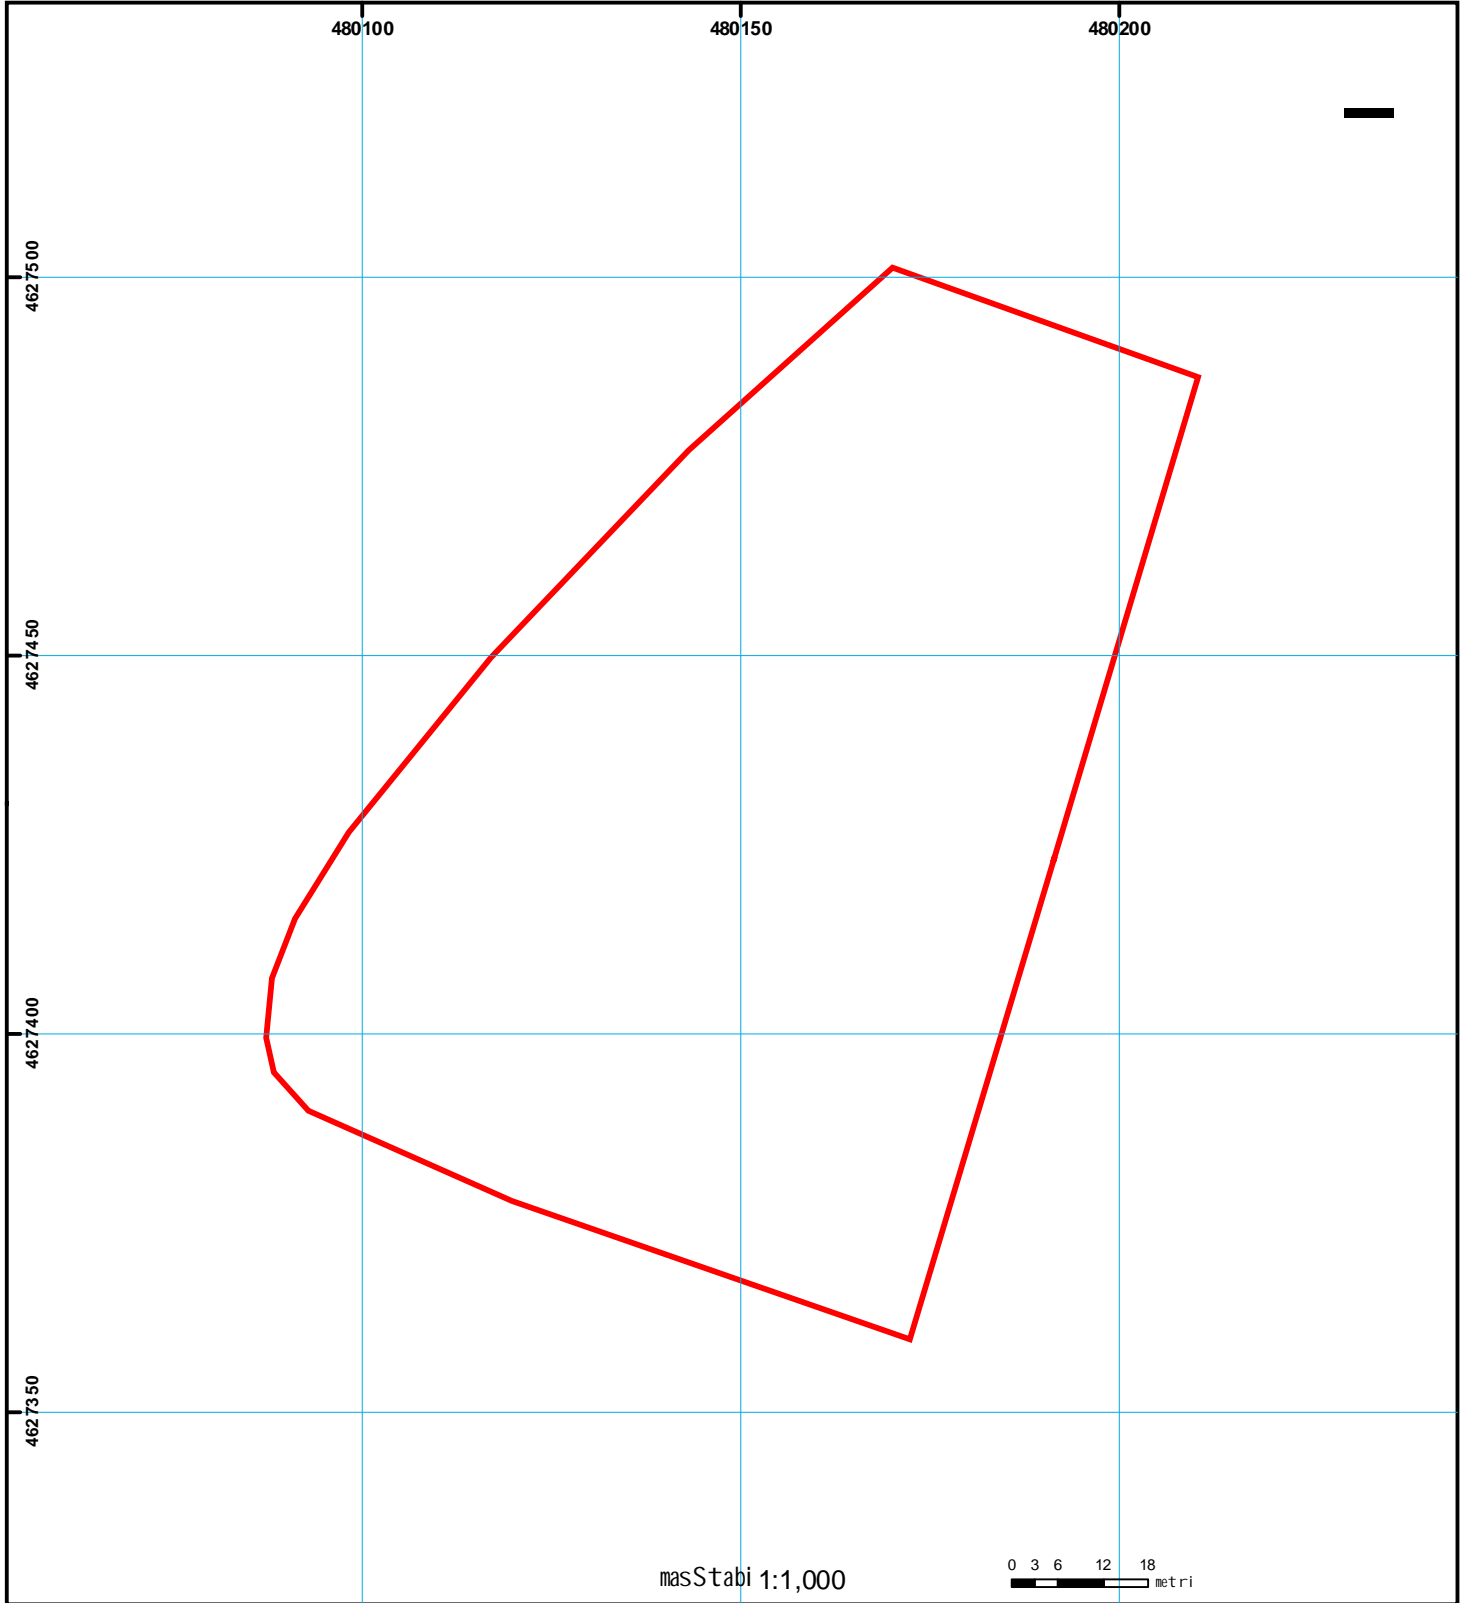

	Senoba-nageboba, პირობითი ნომერი/სართულიანობა		ვალდებულება		ხაზობრივი ნაგებობა	0.00 00'0 UTM (საერთაშორისო) სისტემის კოორდ.
	მიწის ნაკვეთის საკადასტრო საზღვარი		მსენებარე ნაგებობა			