




ზედღევა წარმოებაში მყოფთან: 882021387042

მიწის ნაკვეთის საკადასტრო კოდი: 882020808106
ბანცხალების რეგისტრაციის ნომერი: 01.72.14.028.752
მიწის ნაკვეთის ფართობი: 108 კვ.მ.
მომზადების თარიღი: 15.07.21

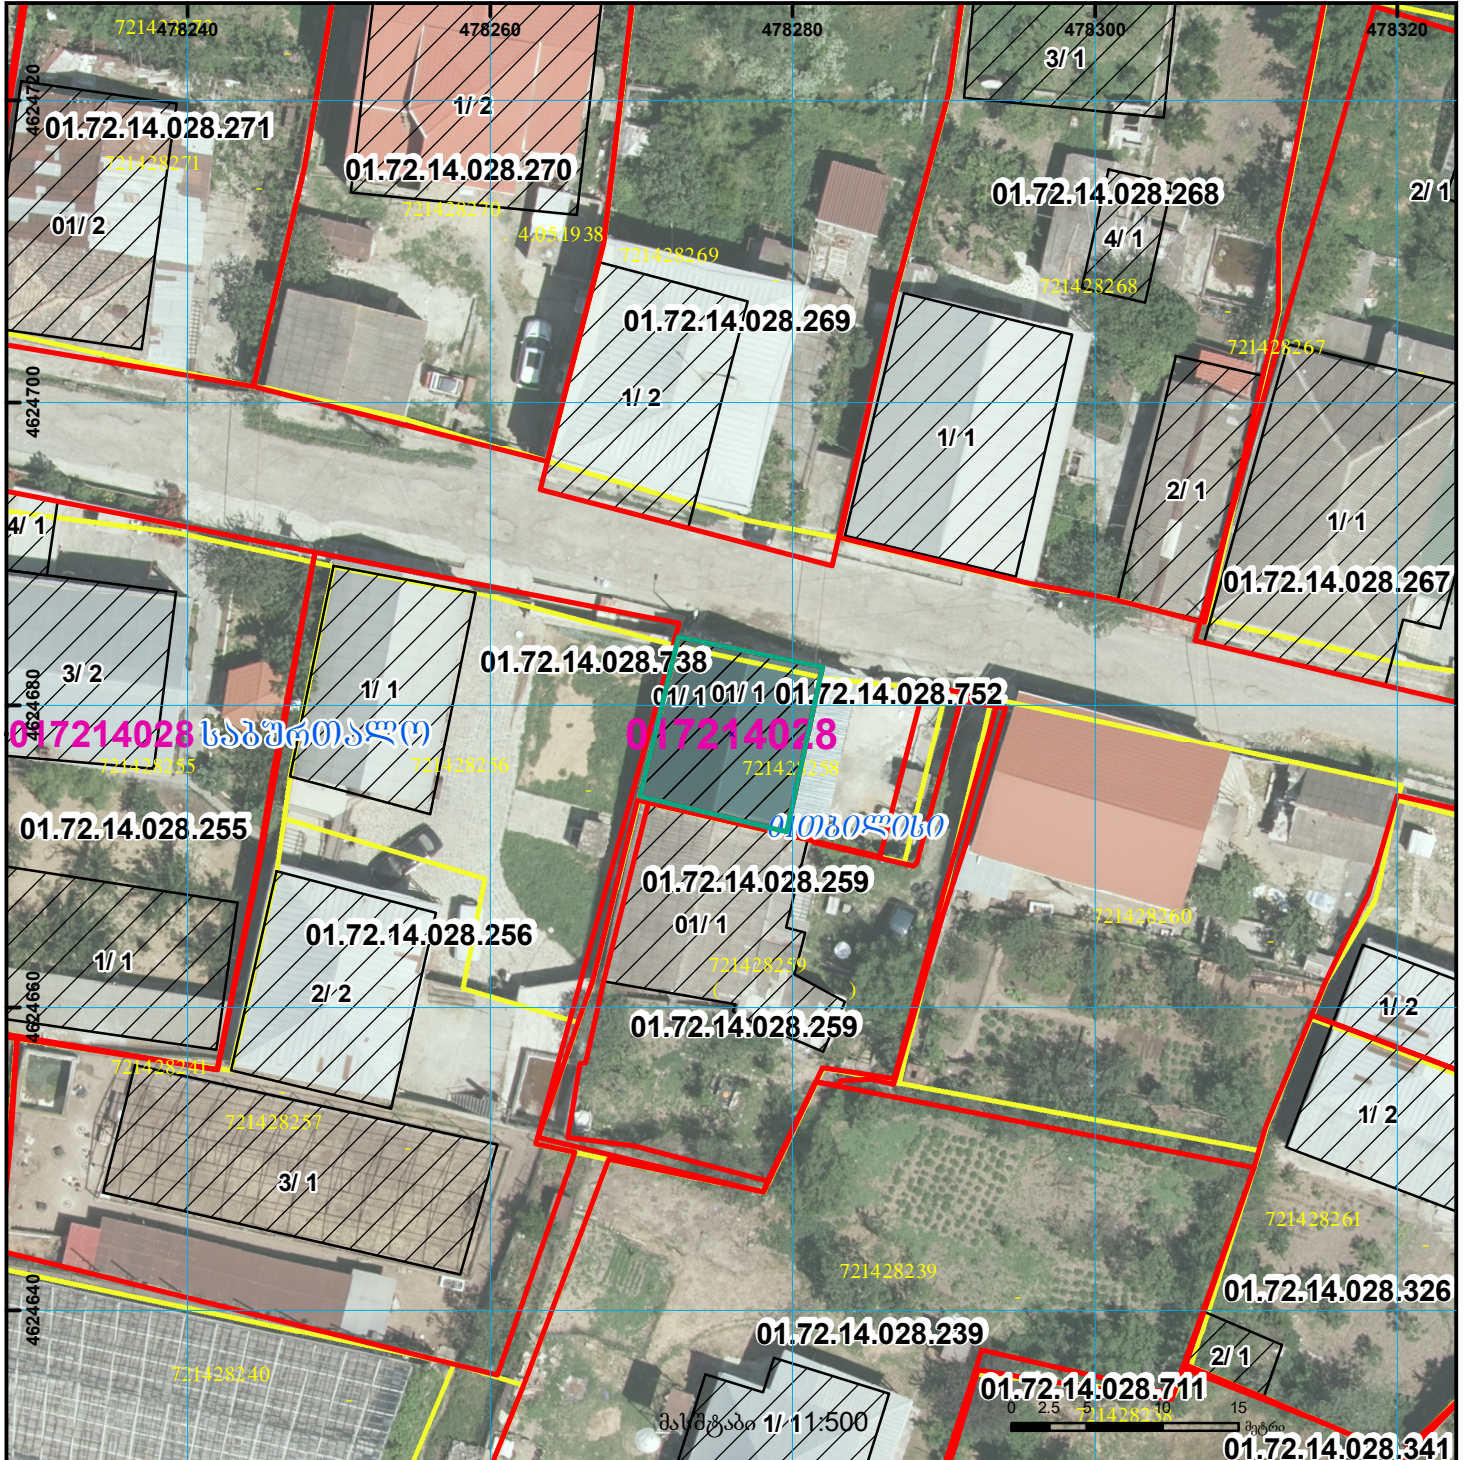

	შენობა-ნაგებობა, პირობითი ნომერი/სართულიანობა		ვალდებულება		საზობრივი ნაგებობა	
	მიწის ნაკვეთის საკადასტრო საზღვარი		მშენებარე ნაგებობა		მიწისქვეშა ნაგებობა	