


მიწის ნაკვეთის საკადასტრო კოდი: 670851289
 განცხადების რეგისტრაციის ნომერი: 882025183555
 მიწის ნაკვეთის ფართობი: 1847 კვ.მ.
 დანიშნულება: 14.02.25
 მომხმარებლის თარიღი:



შენიშვნა-ნაგებობა,
პირობითი ნომერი/სართულიანობა

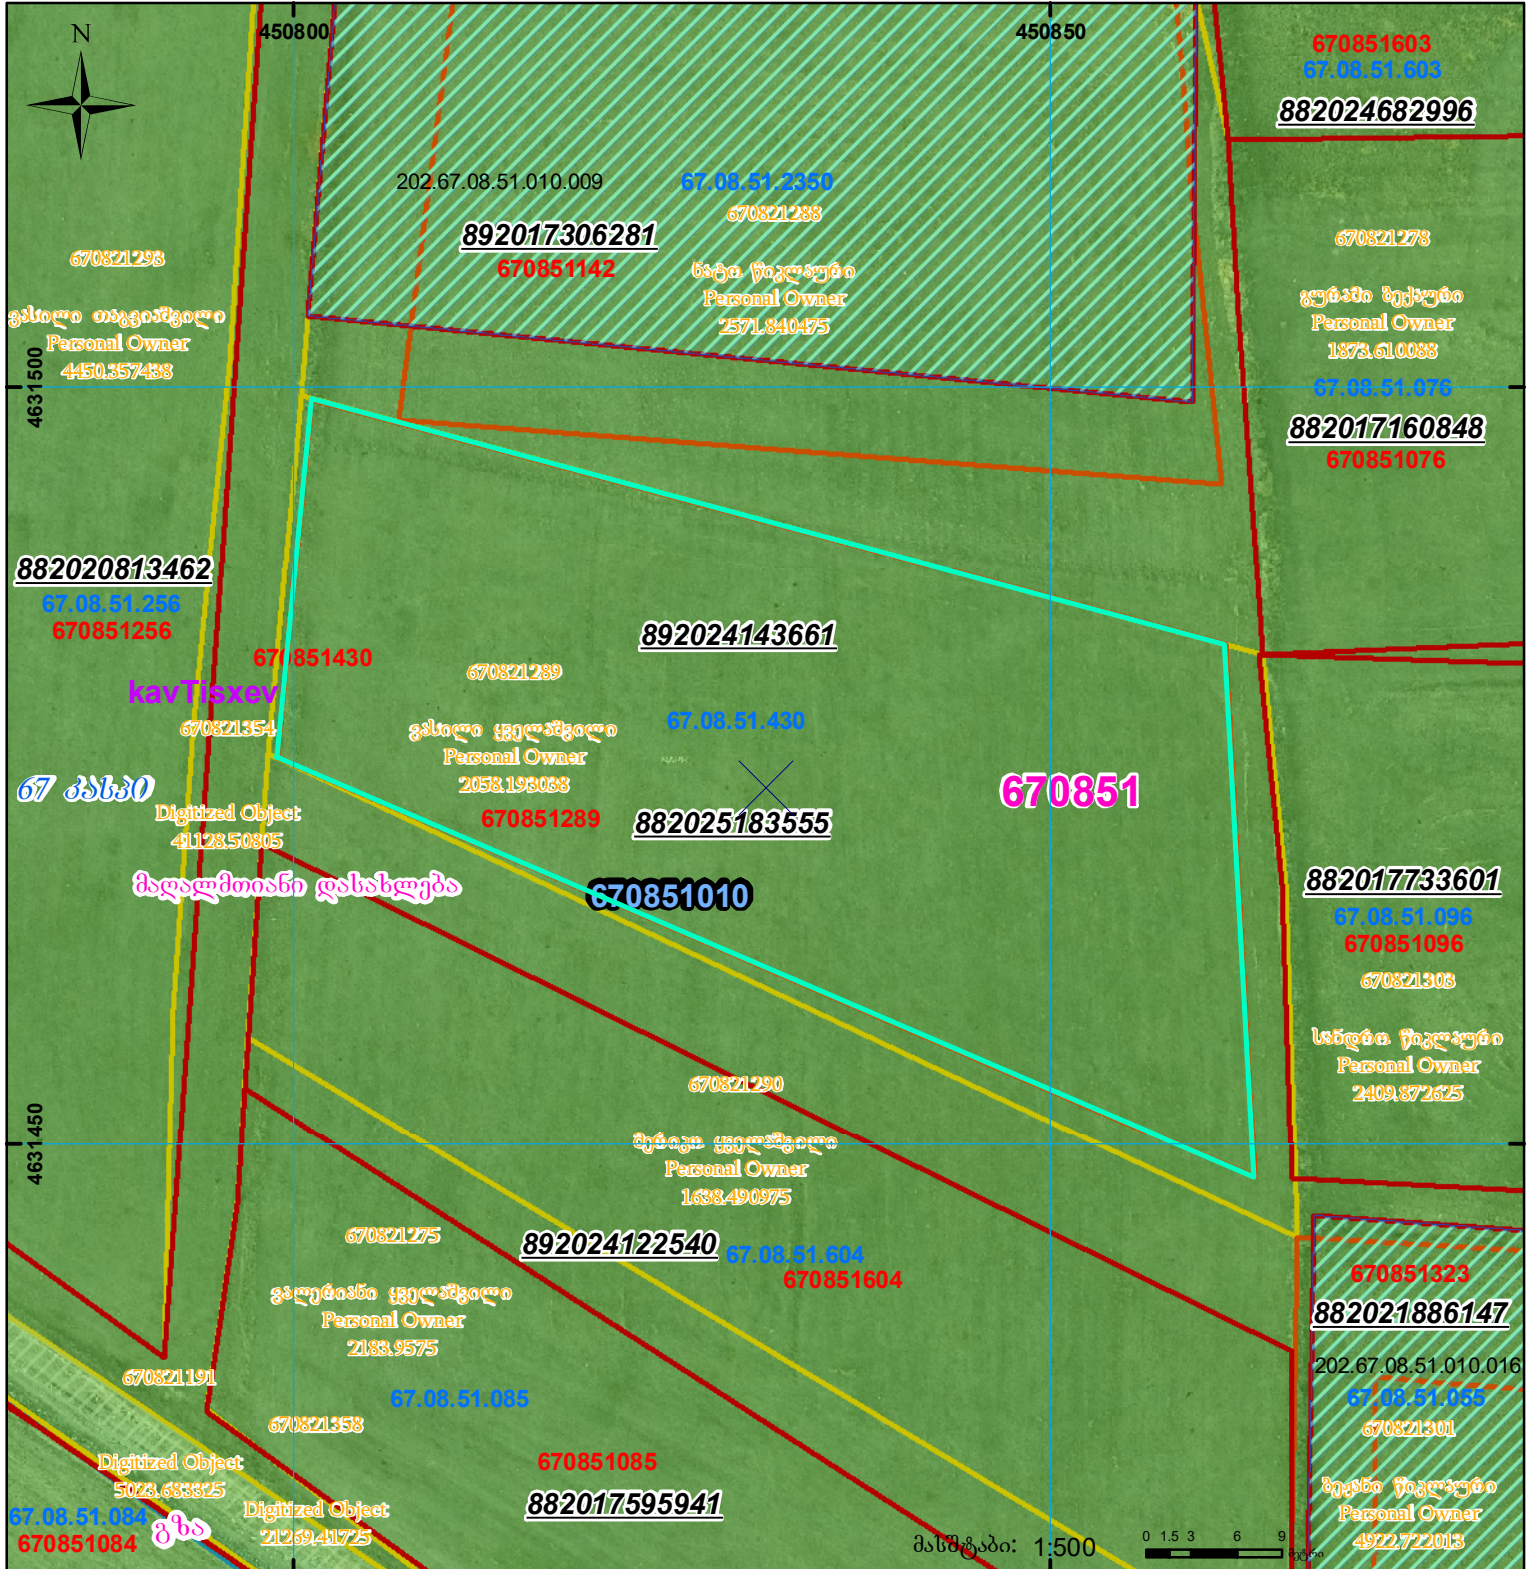

ვალდებულება

სარეგისტრაციოდ წარმოდგენილი ნაკვეთი



მიწის ნაკვეთის საკადასტრო საზღვარი



შეგნებარე ნაკვეთი



საზოგადოებრივი ნაკვეთი

UTM

(საერთაშორისო)
სისტემის კოორდ.