



საკადასტრო გეგმა

საჯარო რეესტრის ეროვნული
სააგენტო

საკადასტრო კოდი: **74.01.22.470**

ნაკვეთის დანიშნულება:


სასოფლო-სამეურნეო

განცხადების ნომერი: **882022947809**

ფართობი:

970 კვ.მ (WGS 84 / UTM zone 38N)

მომზადების თარიღი: **28/12/2022**

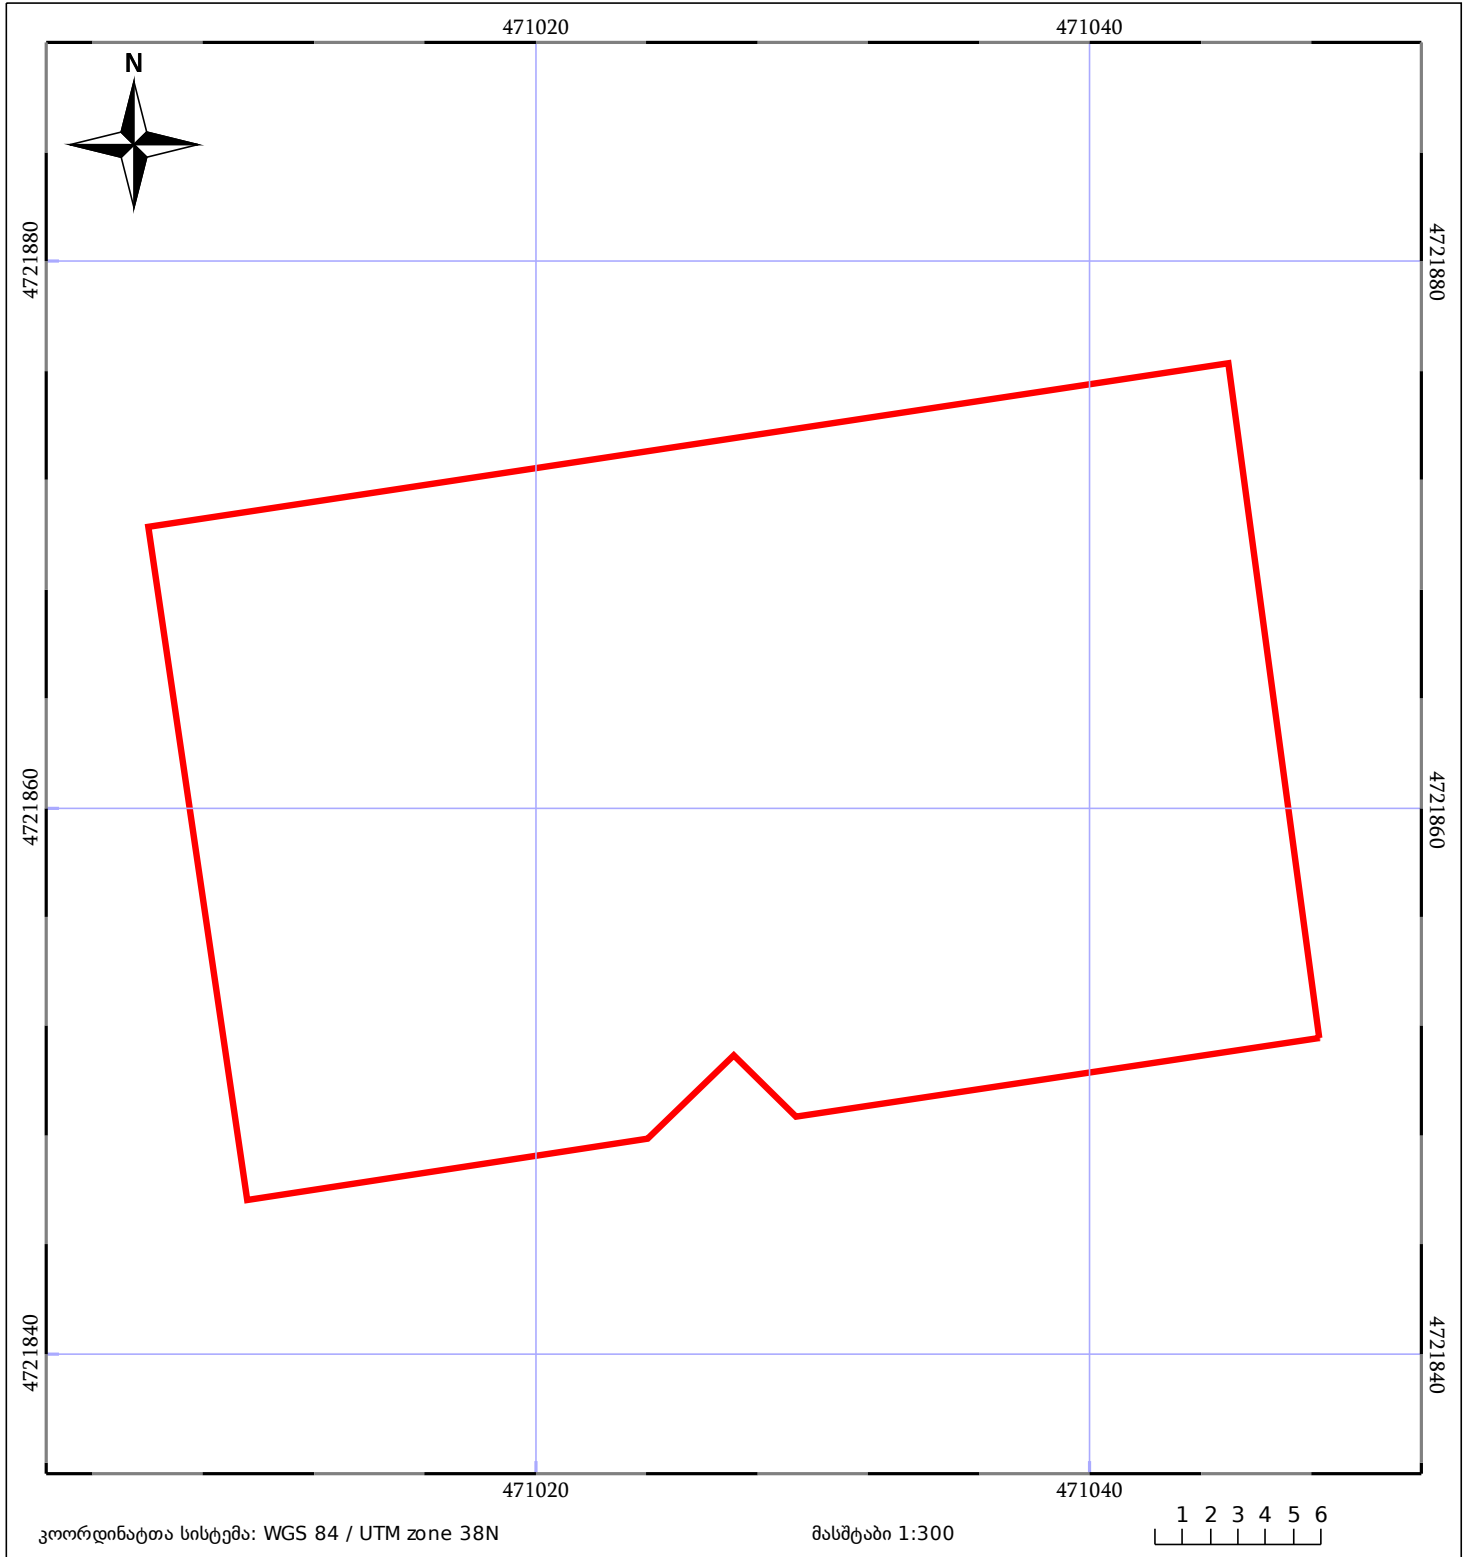

| | | |
|--------------------------|------------------------------|-----------------------|
| 05/25 მშენებარე ნაგებობა | ნაკვეთის საკადასტრო საზღვარი | 05/25 შენობა/ნაგებობა |
| საზღვრული ნაგებობა | ტყის ფონდი | ვალდებულება |