




საჯარო რეესტრის ეროვნული სააგენტოს
გარდაბანის სარეგისტრაციო სამსახური
საკადასტრო გეგმა

მიწის ნაკვეთის საკადასტრო კოდი: 81 12 00 329
განცხადების რეგისტრაციის ნომერი: 882008250812
მიწის ნაკვეთის ფართობი: 264059 კვ.მ.
ღანიშნულება:
კატეგორია:
მომზადების თარიღი: 11.08.08

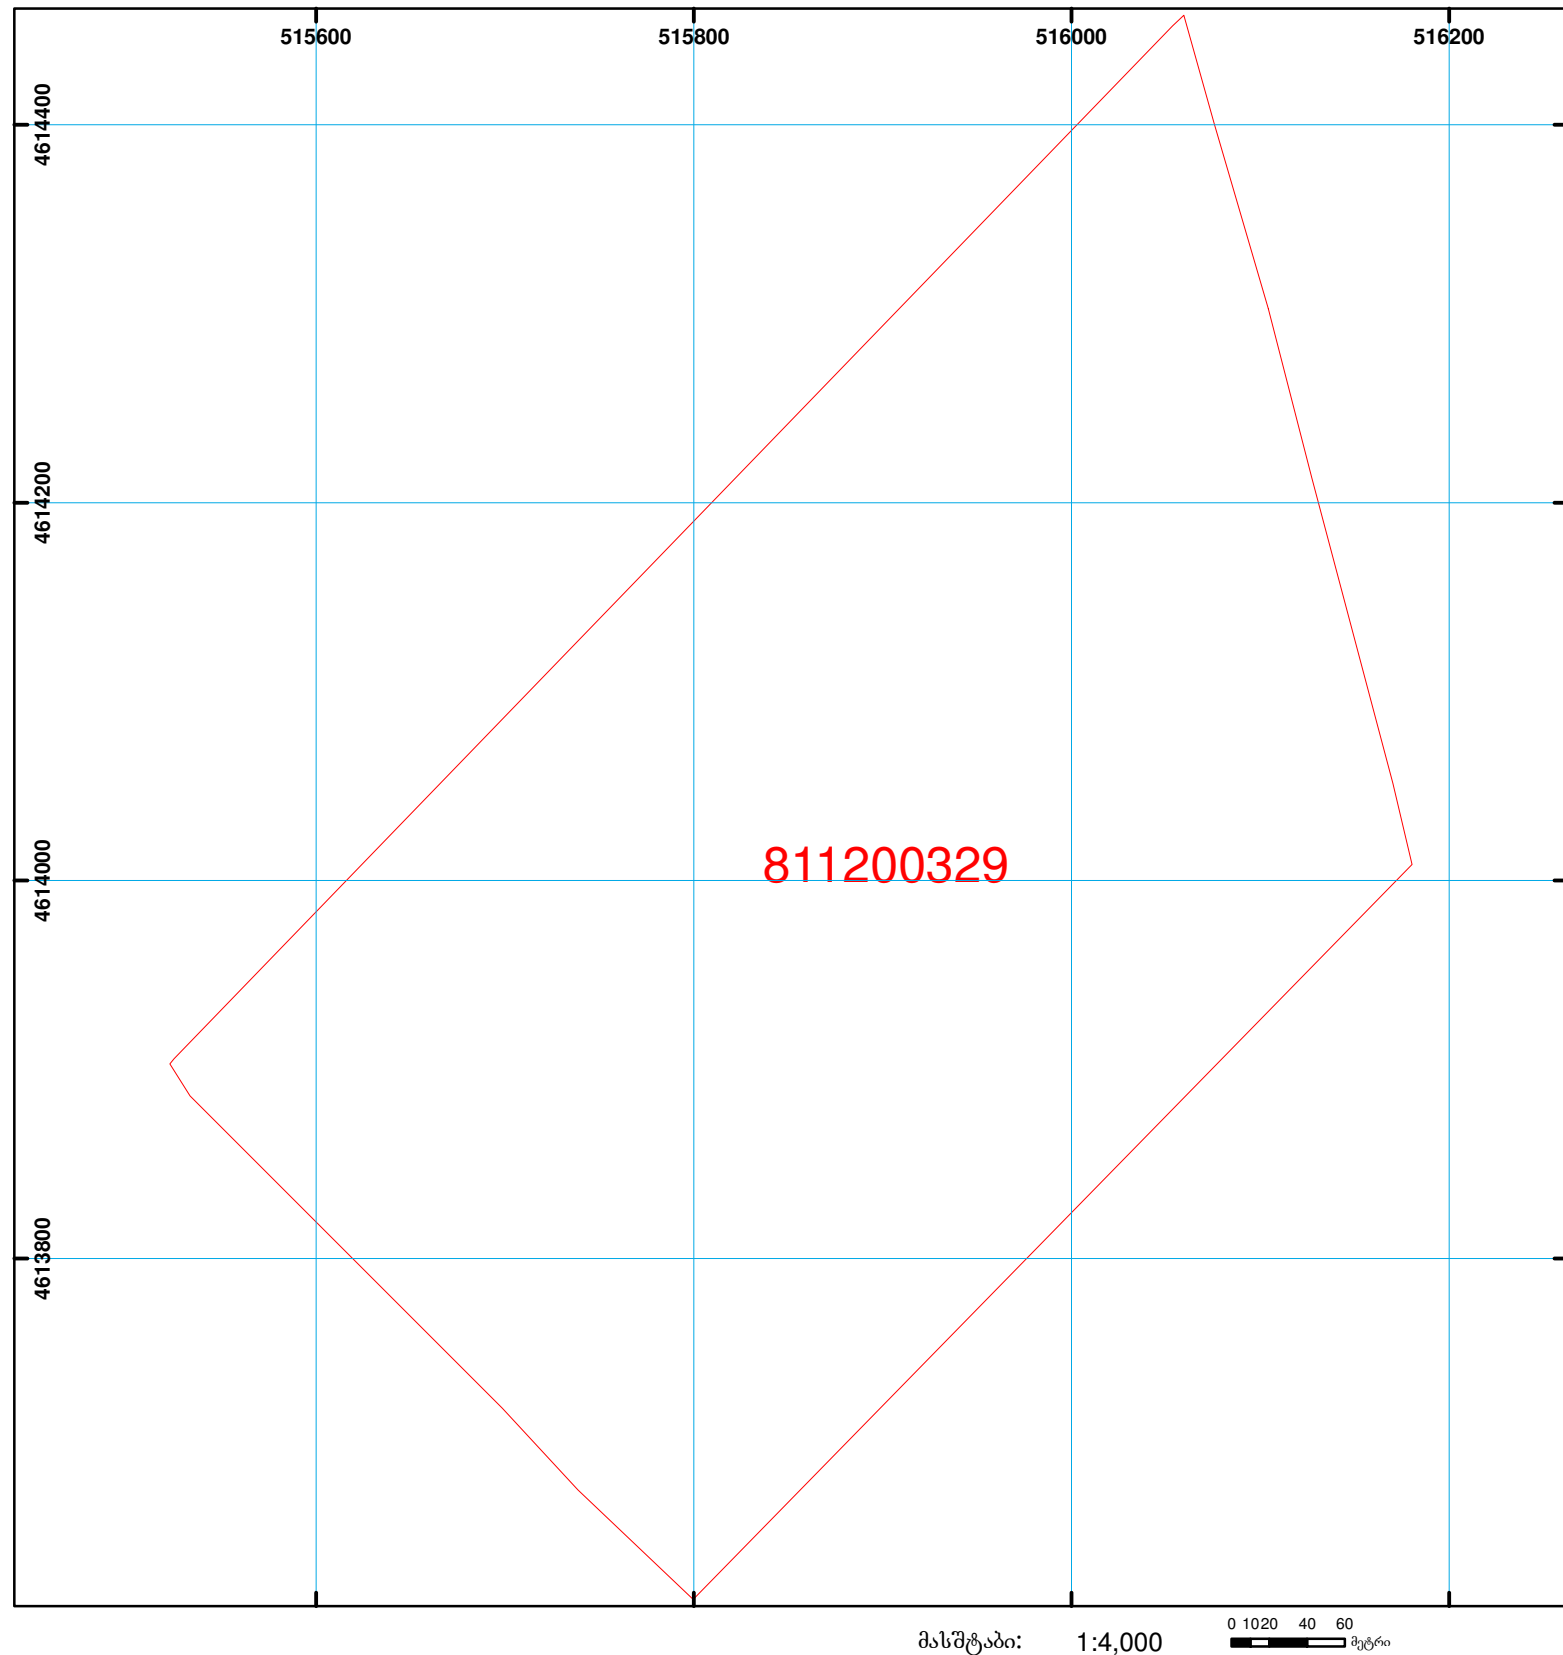

მასშტაბი: 1:4,000

0 10 20 40 60 მეტრი



შენიშვნა-ნაგებობა,
პირობითი ნომერი/სართულიანობა



სერვიტუტი



საზოგადოებრივი ნაგებობა



მიწის ნაკვეთის საკადასტრო საზღვარი



მშენებარე ნაგებობა

00'0 0.00

UTM

(საერთაშორისო)
სისტემის კოორდ.