
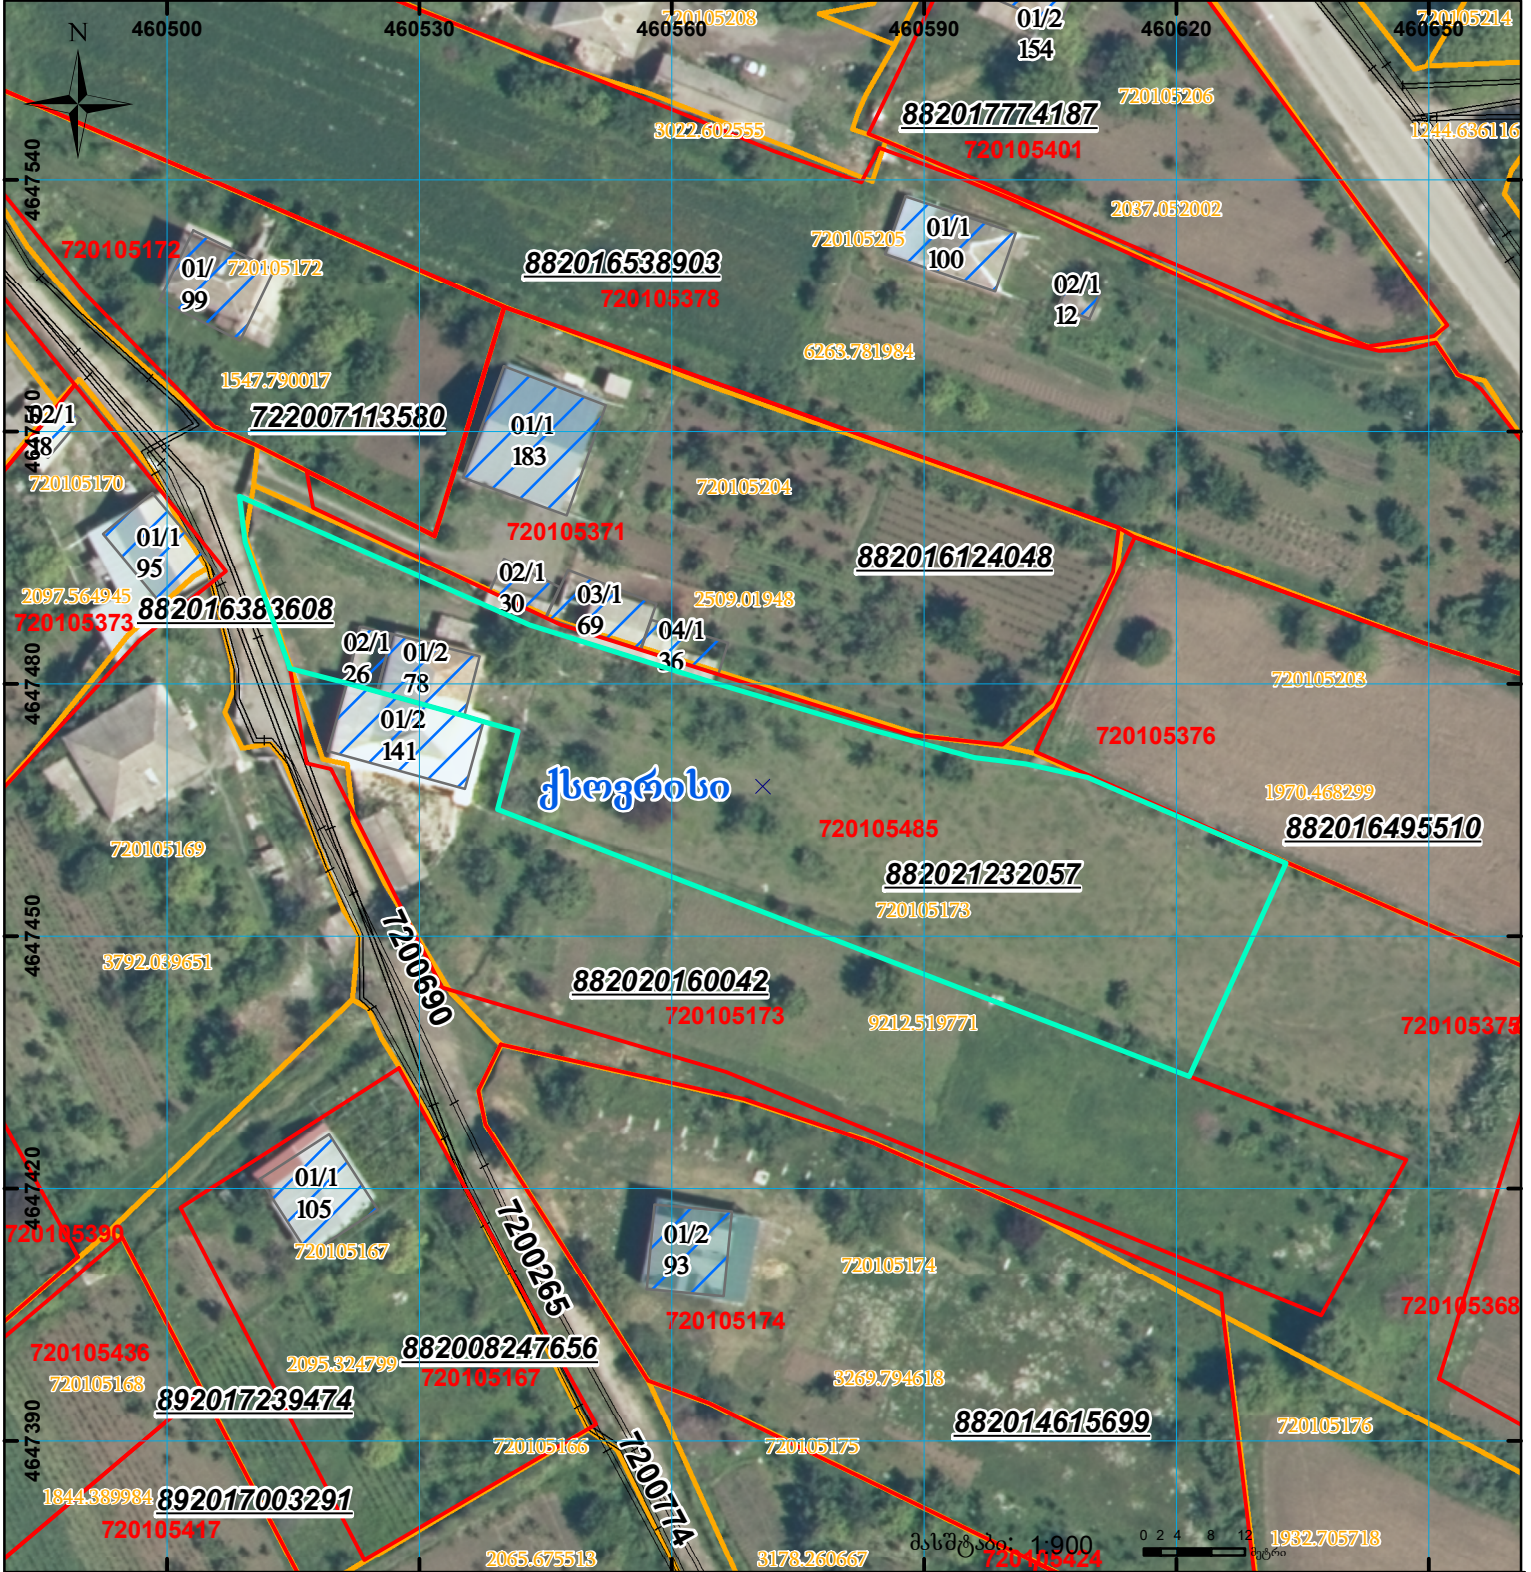



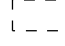
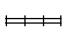


მიწის ნაკვეთის საკადასტრო კოდი: 720105485
 განცხადების რეგისტრაციის ნომერი: 882021232057
 მიწის ნაკვეთის ფართობი: 2822 კვ.მ.
 დანიშნულება:

მომზადების თარიღი: 30.03.21

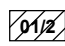

	შენიშნული ნაკვეთი, პირობითი ნომერი/სართულიანობა		ვალდებულება		სარეგისტრაციოდ წარმოდგენილი ნაკვეთი
	მიწის ნაკვეთის საკადასტრო საზღვარი		შუენებარე ნაკვეთი		საზობრივი ნაკვეთი

UTM (საერთაშორისო) სისტემის კოორდ.