



საკადასტრო გეგმა

საქართველოს რეესტრის ეროვნული სააგენტო

საკადასტრო კოდი:

64.25.06.768

ნაკვეთის დანიშნულება:

სასოფლო-სამეურნეო(სახნავი)

განცხადების ნომერი:


882022120837

ფართობი:

2207 კვ.მ (WGS 84 / UTM zone 38N)

მომზადების თარიღი:

25/02/2022

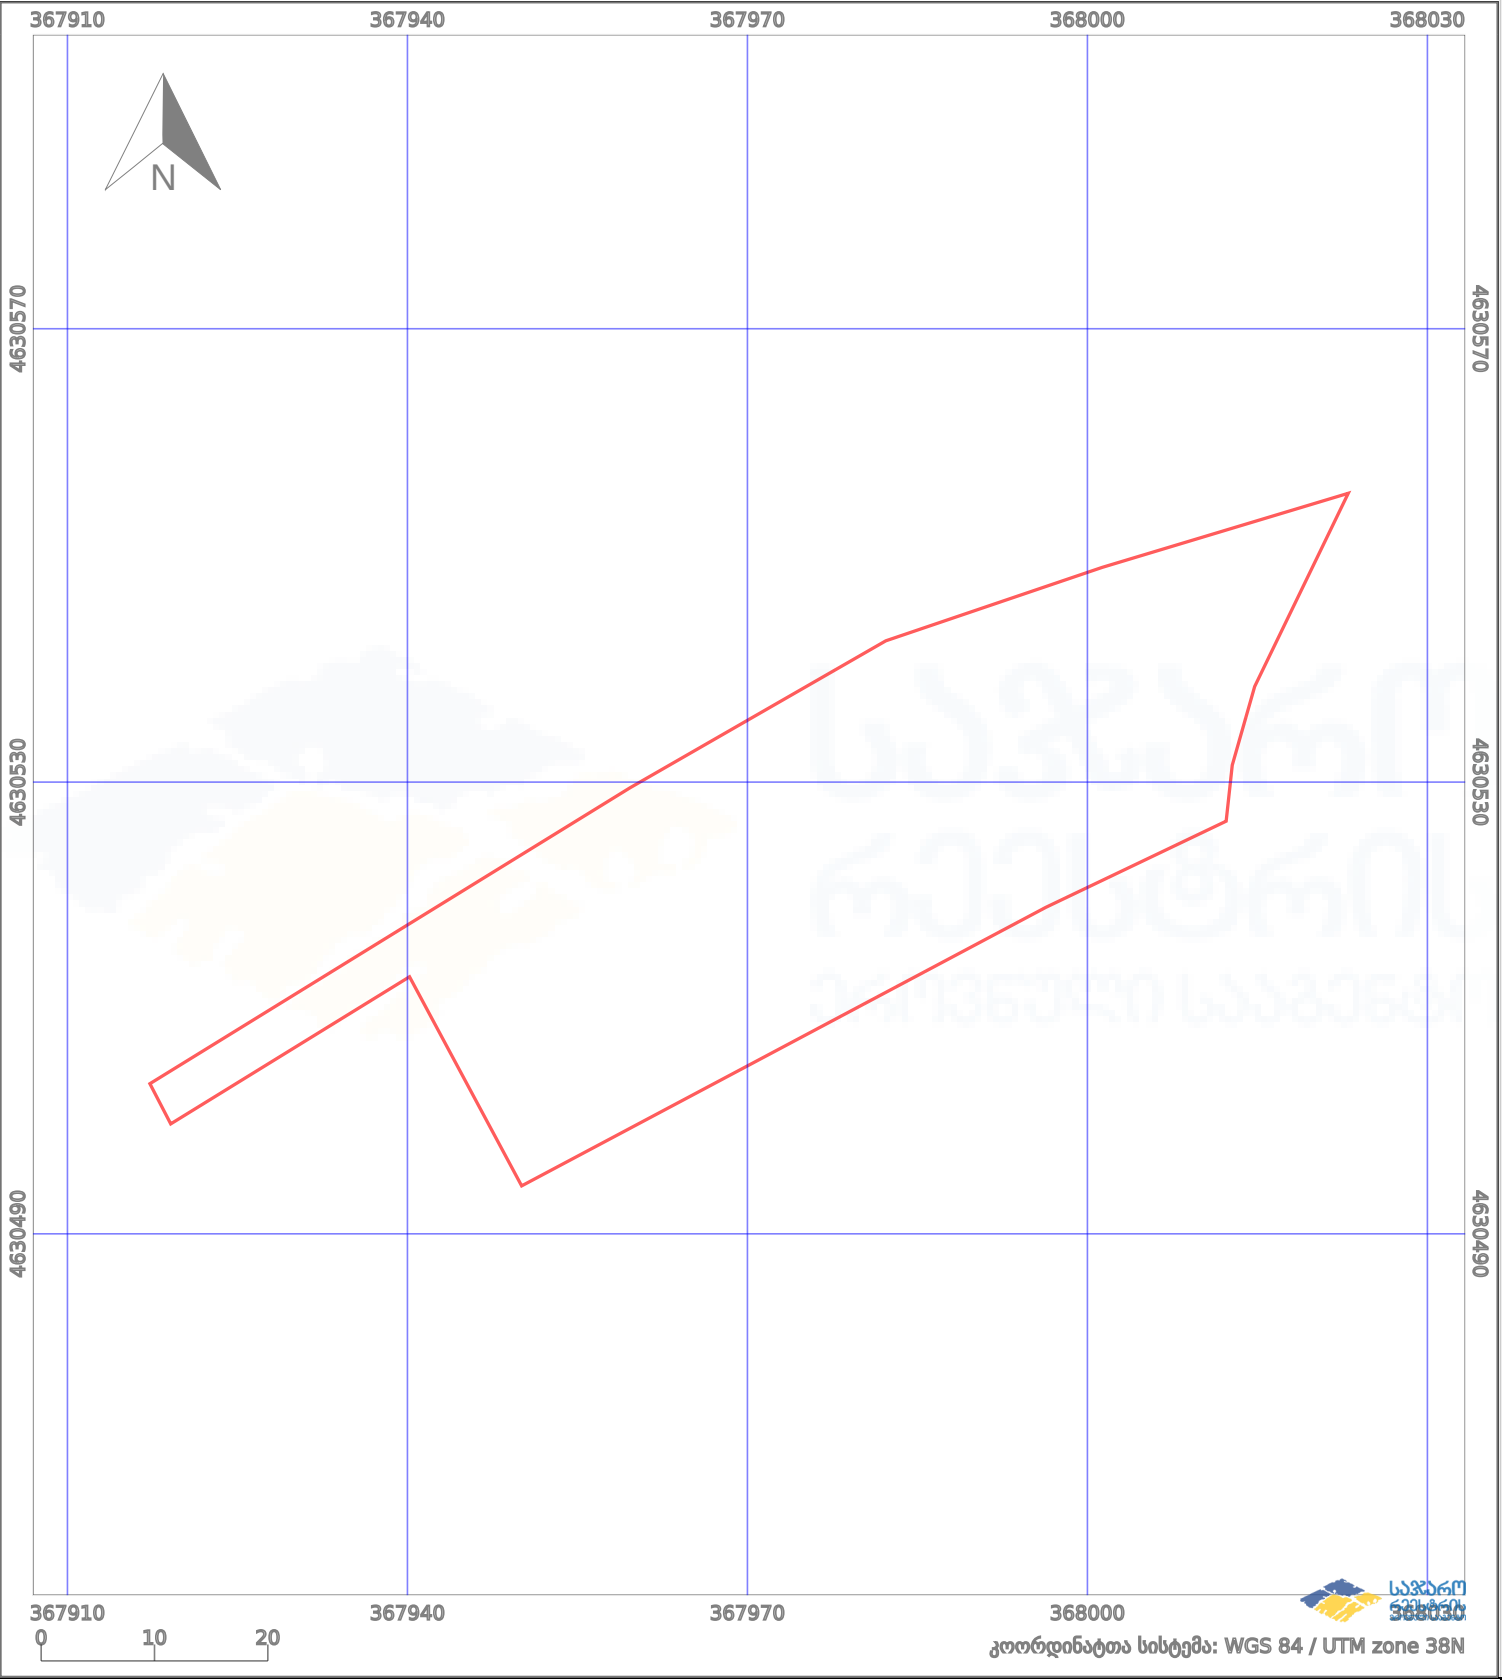

	ნაკვეთის საზღვარი		პირობითი აღნიშვნები		აშენებული ნაგებობა
	საზღვარი ნაგებობა		მშენებარე ნაგებობა		ვალდებულება
			ტყის ფონდი		