


მიწის ნაკვეთის საკადასტრო კოდი: 72 16 10 783  
 განცხადების რეგისტრაციის ნომერი: 882026168175  
 მიწის ნაკვეთის ფართობი: 600 კვ.მ.  
 მომზადების თარიღი: 06.03.26

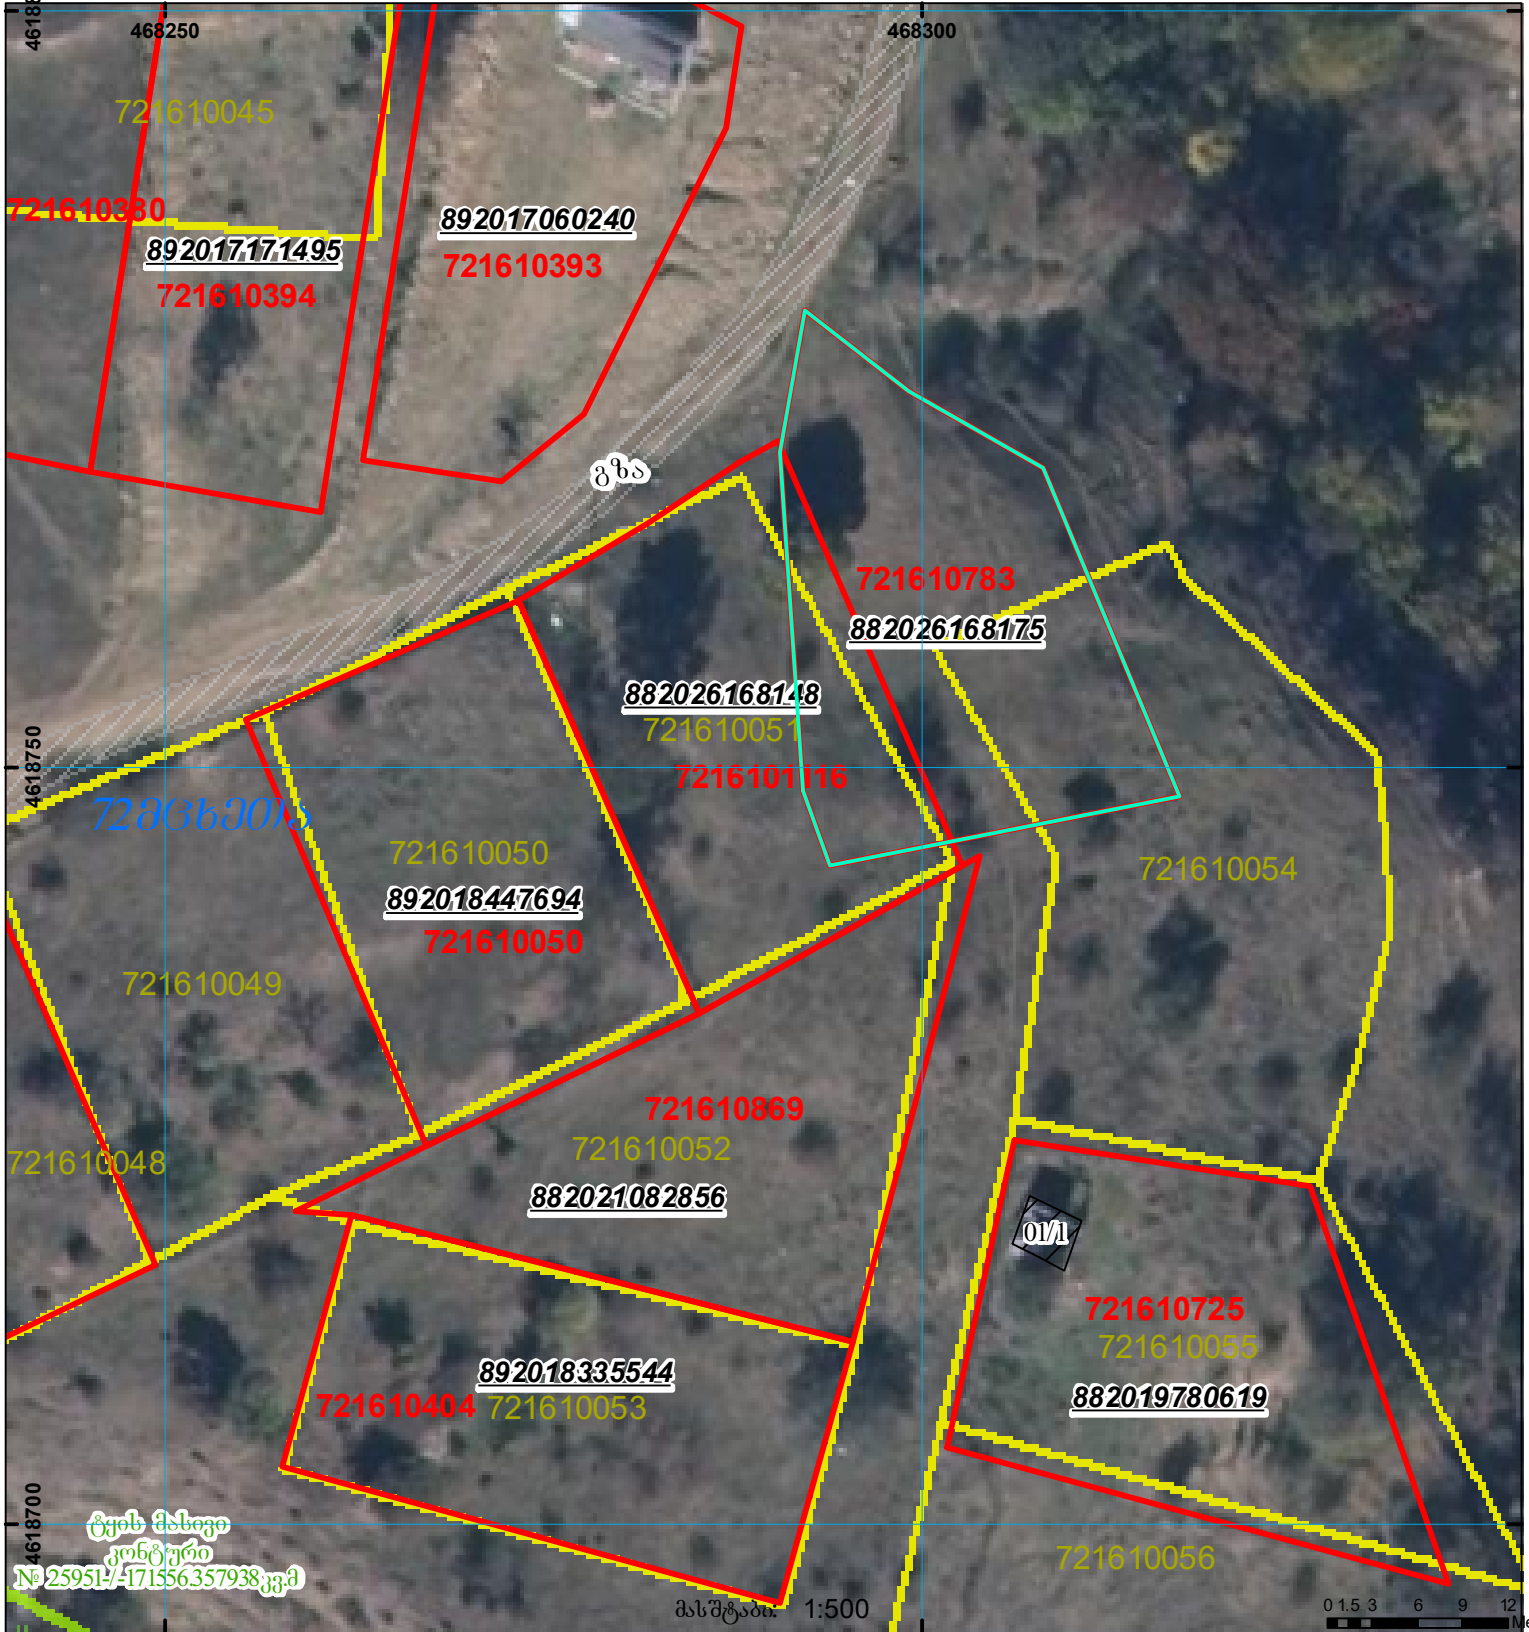

	შენიშნული ნაგებობა, პირობითი ნომერი/სართულიანობა		ვალდებულება		საზობრივი ნაგებობა	 UTM (საერთაშორისო) სისტემის კოორდ.
	მიწის ნაკვეთის საკადასტრო საზღვარი		შუენებარე ნაგებობა			