




საკადასტრო გეგმა

საქართველოს ეროვნული სააგენტო

საკადასტრო კოდი: **26.23.22.035**
განცხადების ნომერი: **882025330858**
მომზადების თარიღი: **27/11/2025**

ნაკვეთის დანიშნულება: **სასოფლო-სამეურნეო(საკარმიდამო)**
ფართობი: **3180 კვ.მ (WGS 84 / UTM zone 38N)**

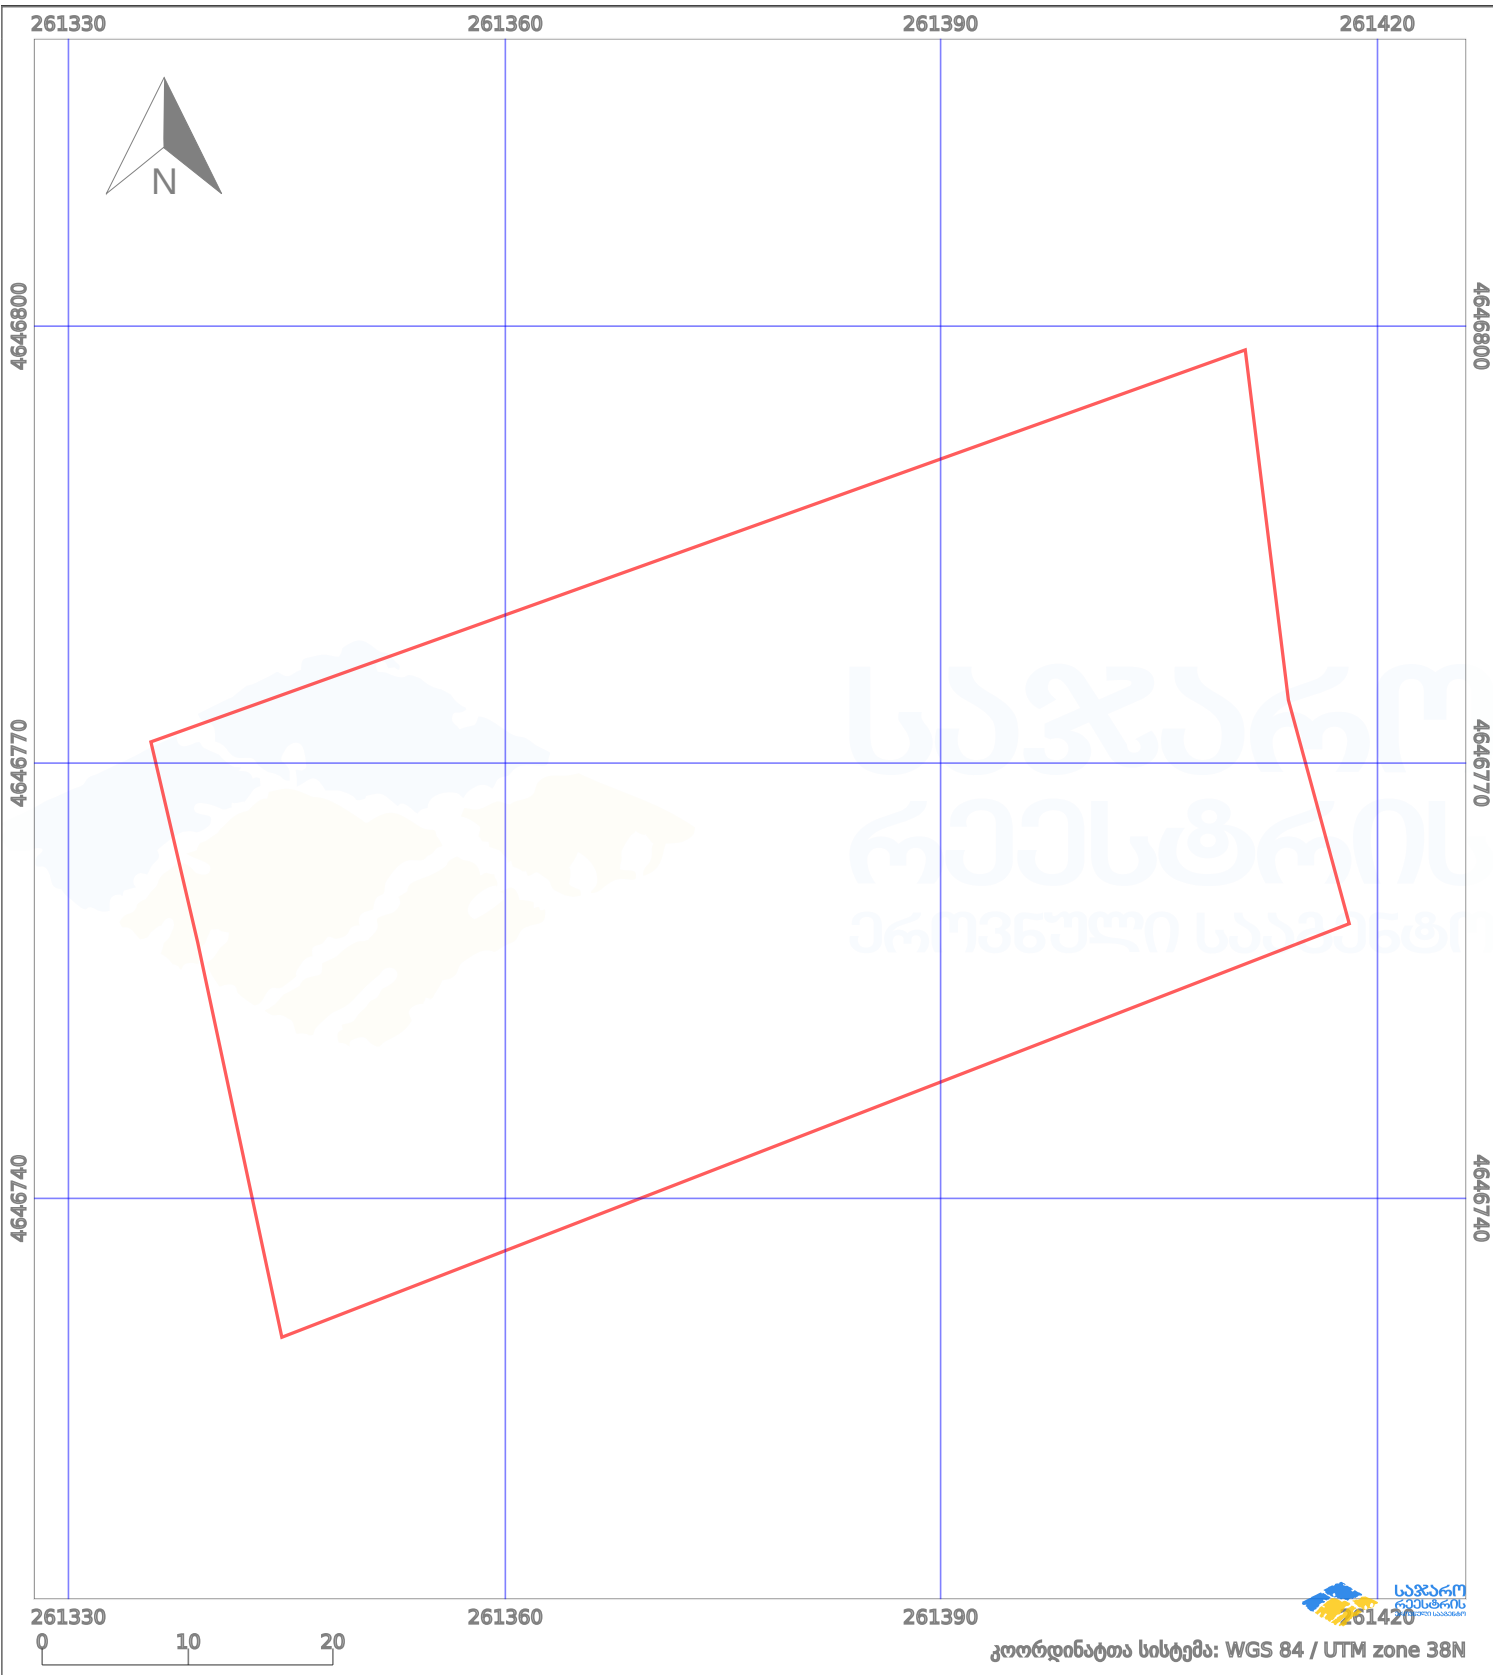

პირობითი აღნიშვნები:

- | | | | | | | | |
|--|--------------------|--|--------------------|--|--------------------|--|---------------------|
| | ნაკვეთის საზღვარი | | მშენებარე ნაგებობა | | ამენებული ნაგებობა | | მინისქვეშა ნაგებობა |
| | ხაზობრივი ნაგებობა | | ტყის ფონდი | | ვალდებულება | | ქარსაფარი ბოლი |