


აღნიშნული საკადასტრო კოდის 01.72.14.038.352 შესაბამისი
საკადასტრო მონაცემი საჯარო რეესტრში დაცული არ არის

ბანცხალების რეგისტრაციის ნომერი: № 882020276646

მომზადების თარიღი: 03.06.2020

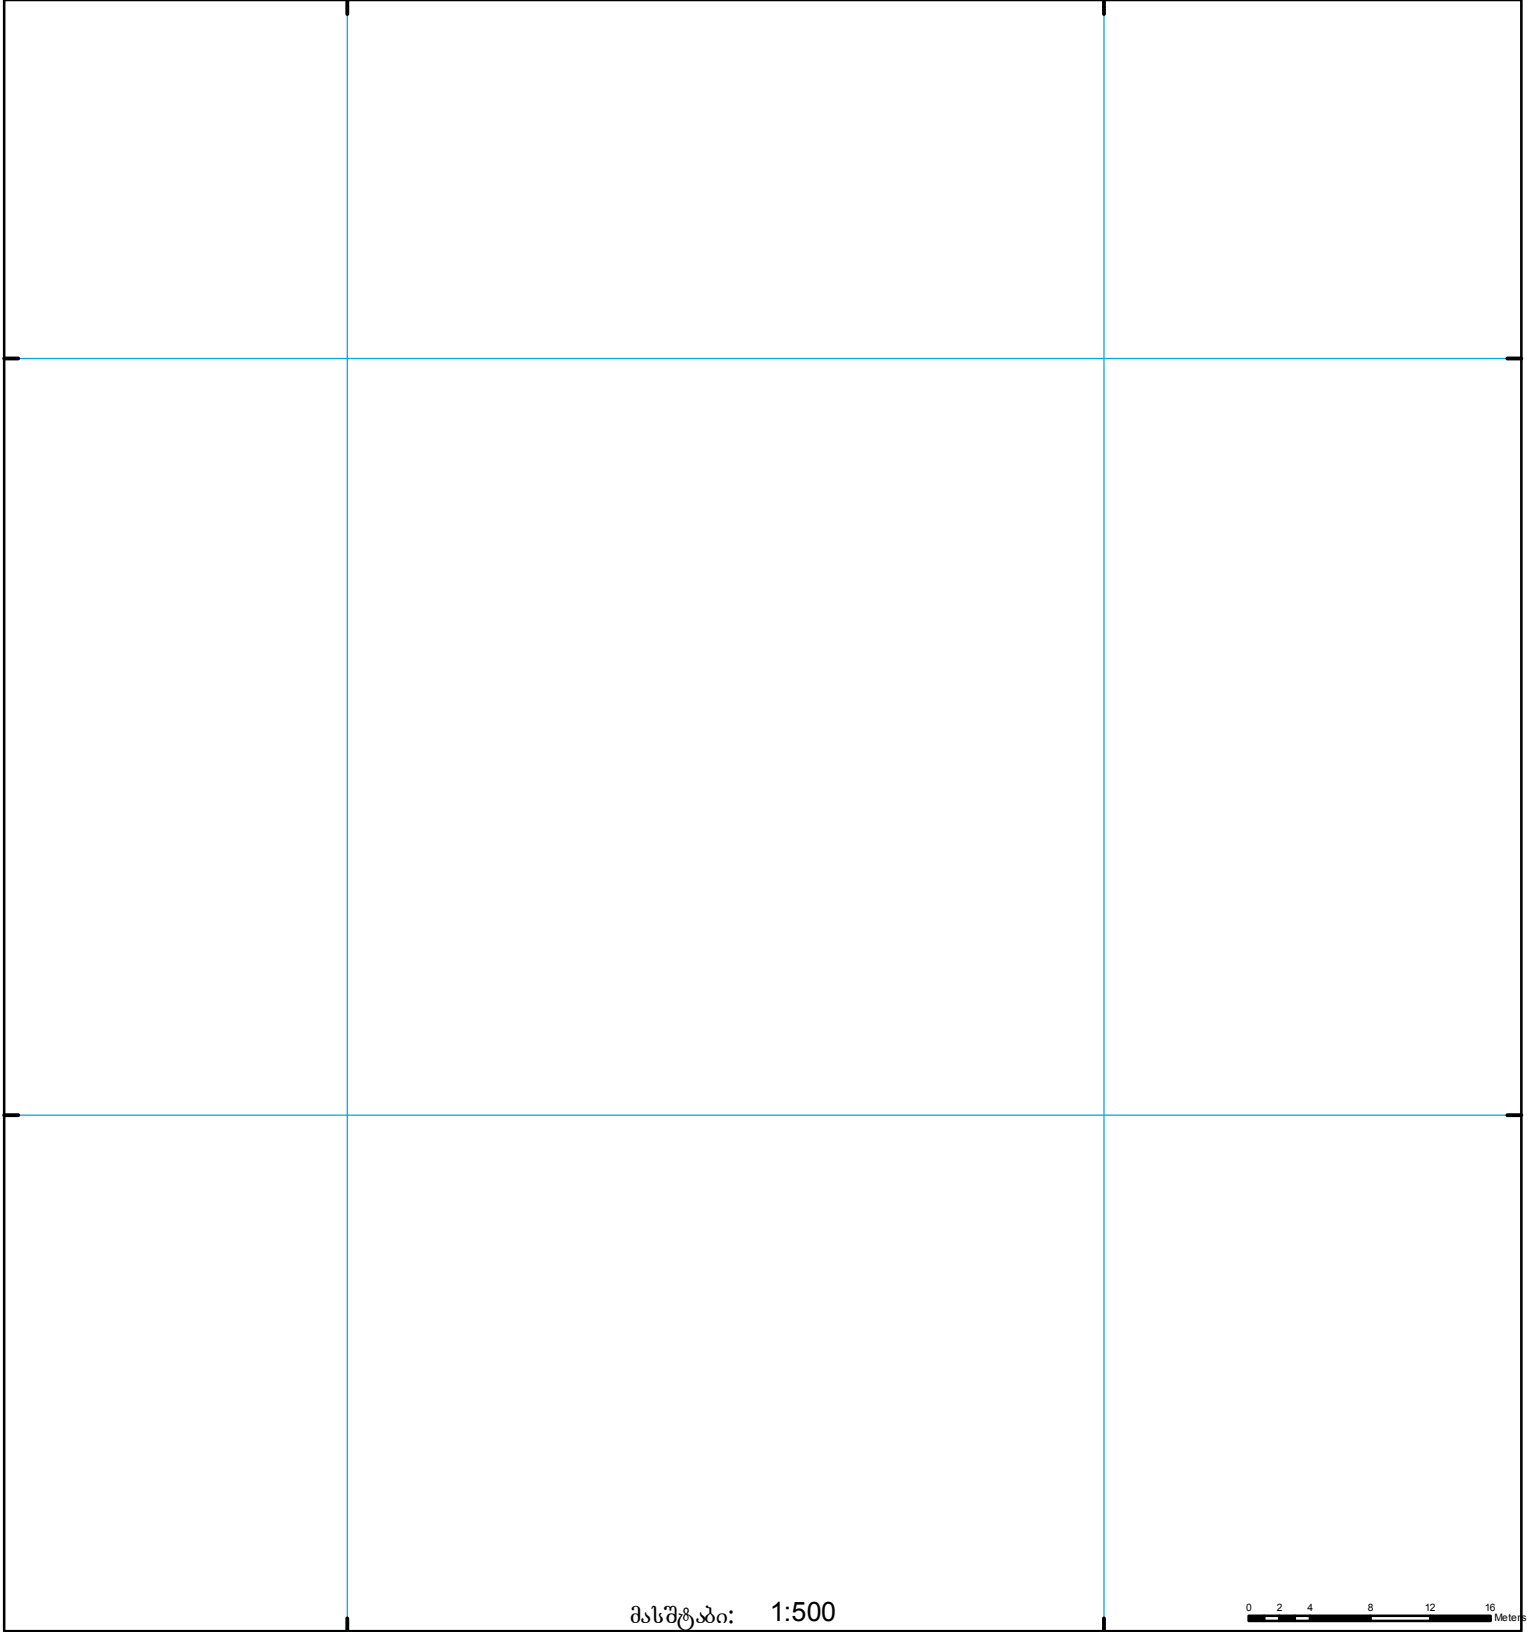

მასშტაბი: 1:500

0 2 4 8 12 16 Meters



შენიშნული ნაგებობა,
პირობითი ნომერი/სართულიანობა



ვალდებულება



საზობრივი ნაგებობა



მიწის ნაკვეთის საკადასტრო საზღვარი



მშენებარე ნაგებობა

0.00
000
UTM (სერთაშორისი)
სისტემის კოორდ.