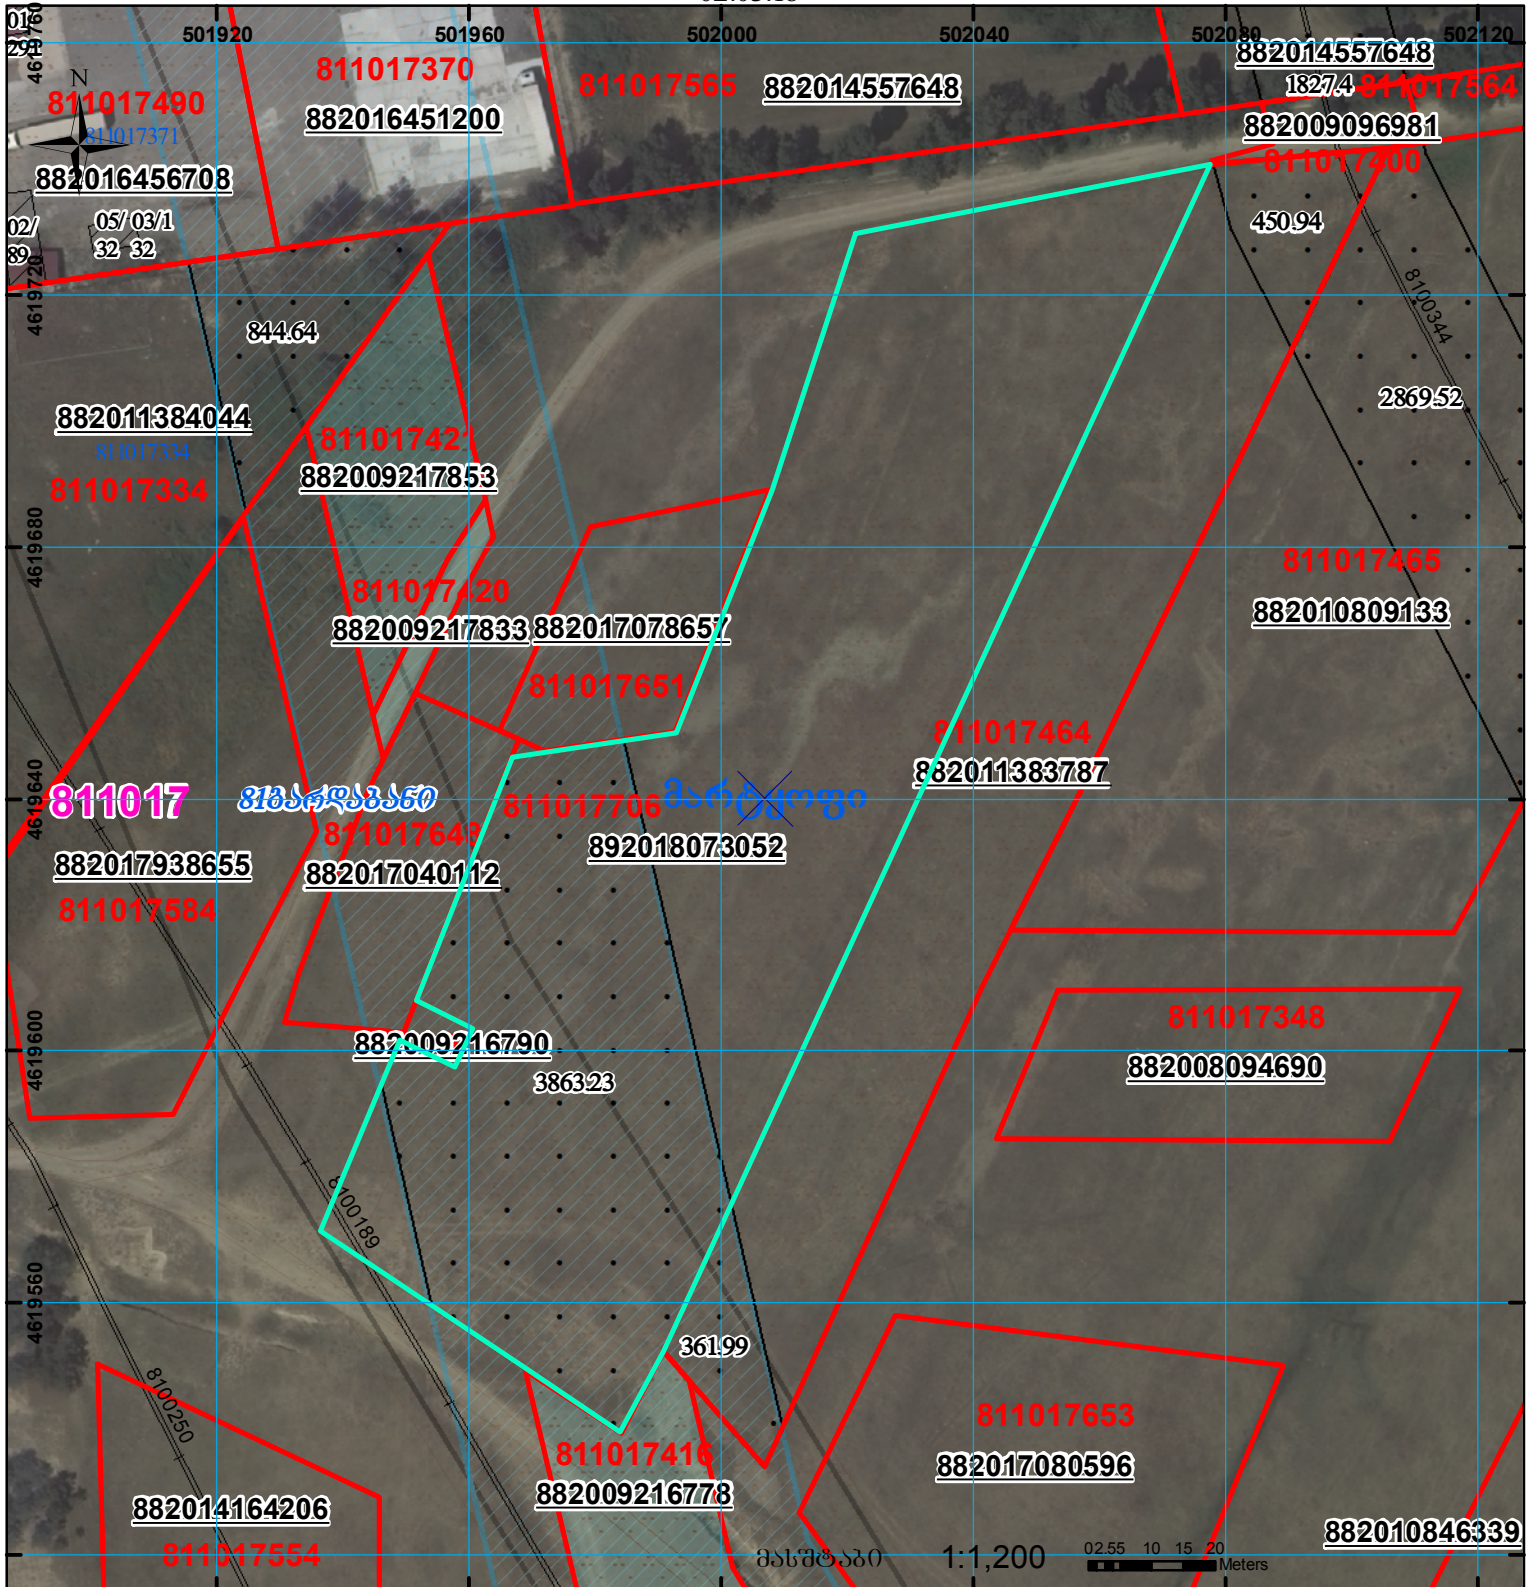


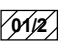

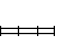
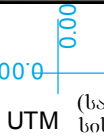

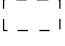
წარმოდგენილია სერვიტუტი

მიწის ნაკვეთის საკადასტრო კოდი:
 განცხადების რეგისტრაციის ნომერი:
 მიწის ნაკვეთის ფართობი:
 დანიშნულება:
 მომზადების თარიღი:

81 10 17 706
 892018073052
 10000 კვ.მ.

02.03.18



	შენიშნული ნაკვეთი, პირობითი ნომერი/სართულიანობა		კალდეხეულება		საზოგადოებრივი ნაკვეთი	 00°0' 0.00 UTM (საერთაშორისო) სისტემის კოორდ.
	მიწის ნაკვეთის საკადასტრო საზღვარი		მშენებარე ნაკვეთი			