



საკადასტრო გეგმა

საჯარო რეესტრის ეროვნული
სააგენტო

საკადასტრო კოდი: **55.12.62.076**

ნაკვეთის დანიშნულება:


სასოფლო-სამეურნეო (საკარმიდამო)

განცხადების ნომერი: **882016394788**

ფართობი:

643 კვ.მ (WGS 84 / UTM zone 38N)

მომზადების თარიღი: **28/06/2016**

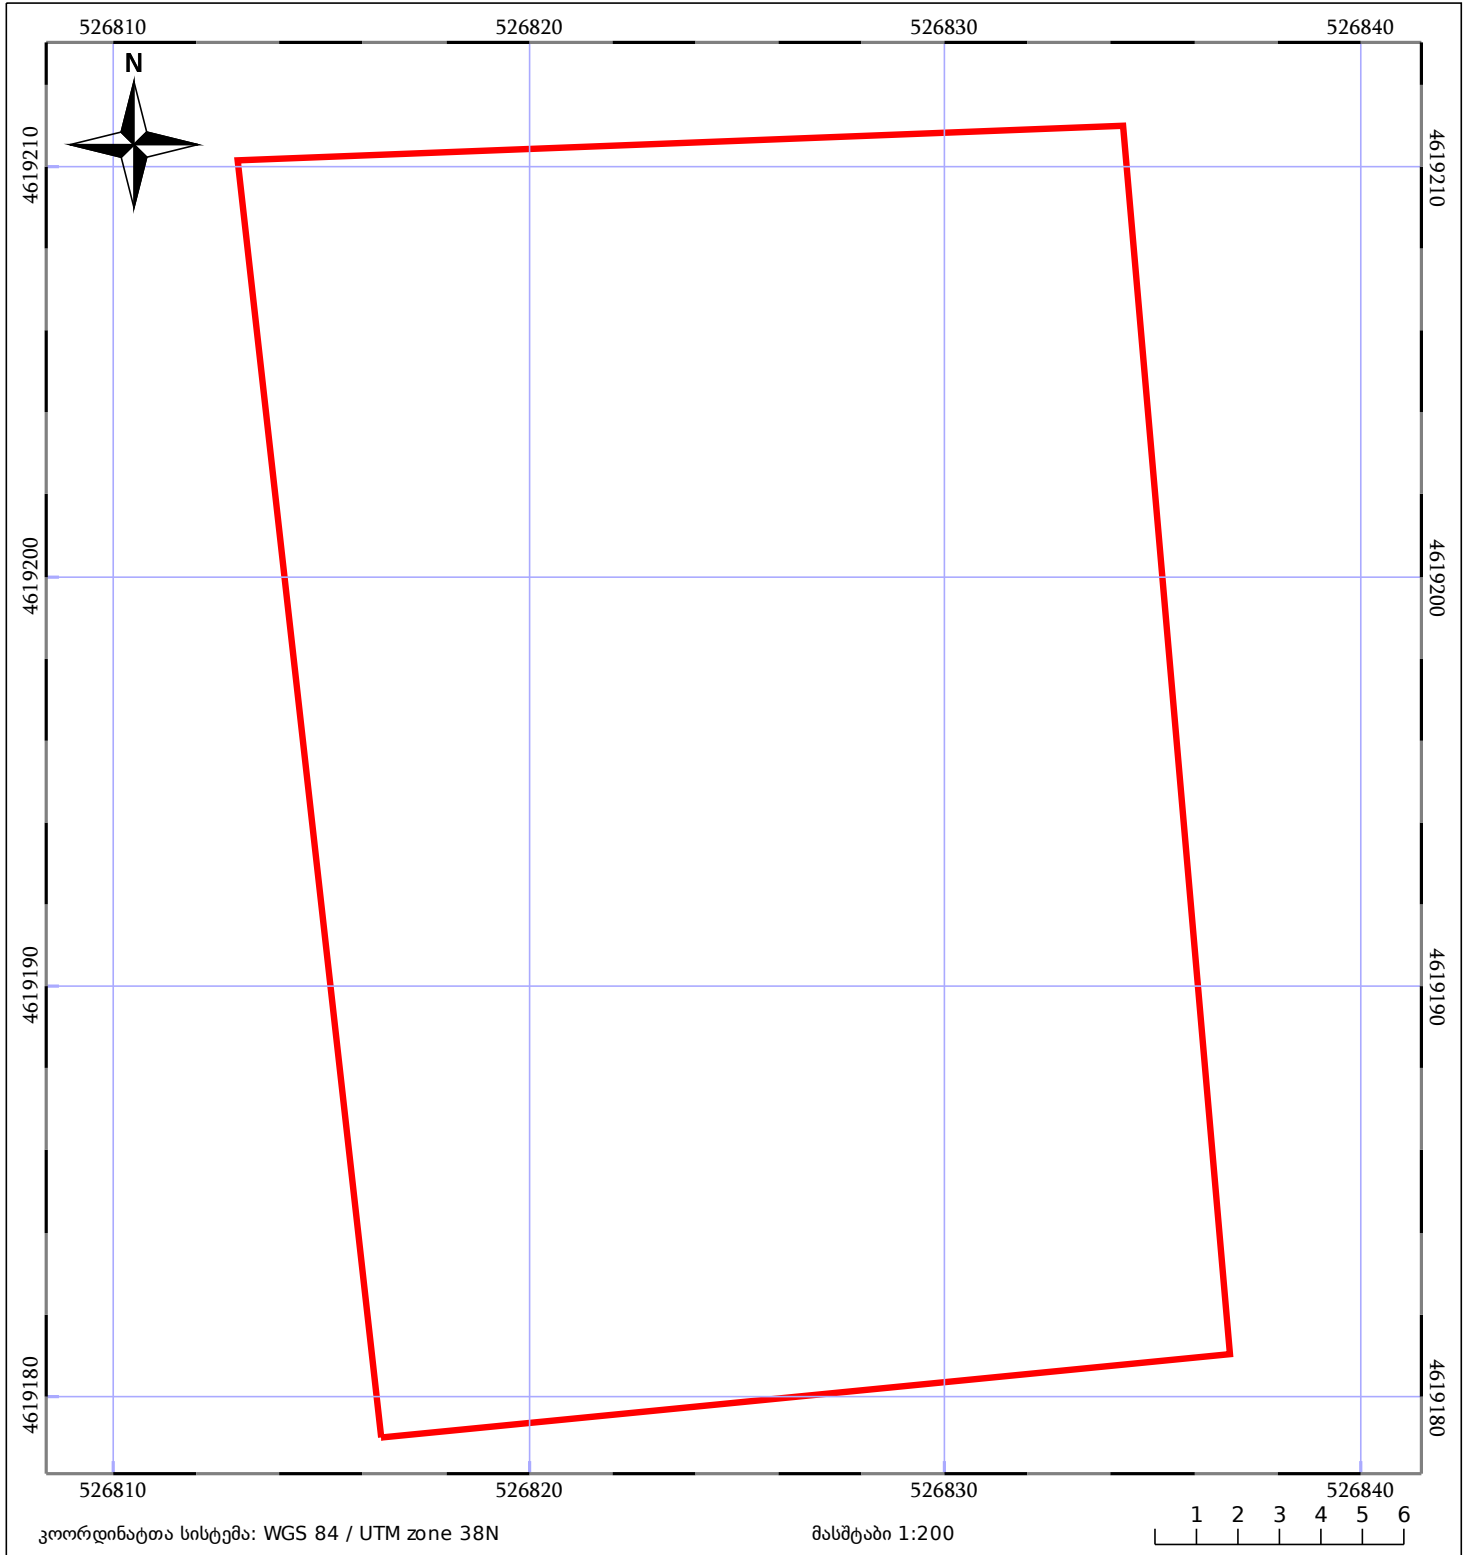

ნაკვეთის საკადასტრო საზღვარი	ხაზობრივი ნაგებობა	ტყის ფონდი
შენობა/ნაგებობა	მშენებარე ნაგებობა	ვალდებულება