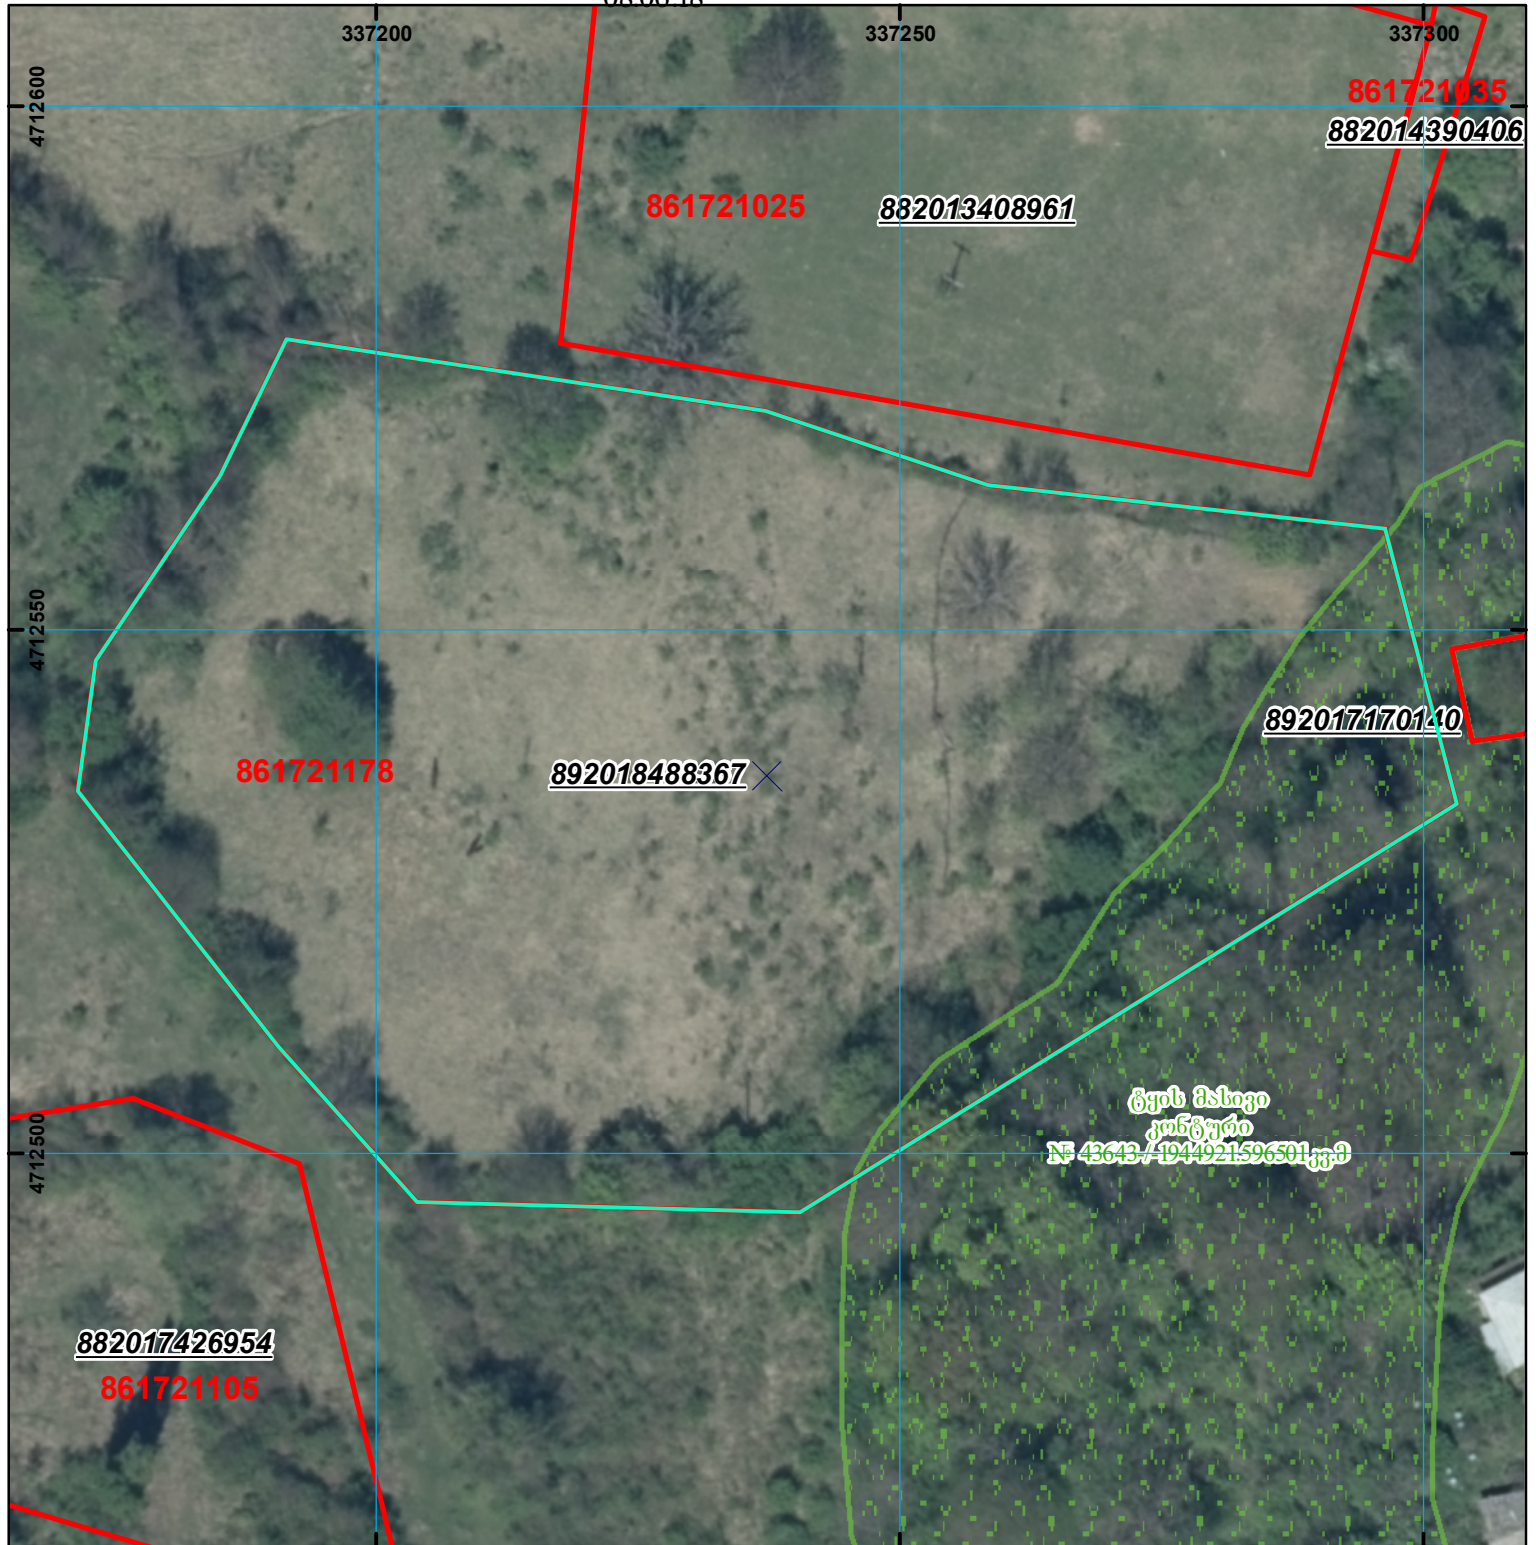
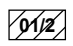

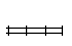

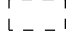



ზედღებაა ტყის მასივის კონტურთან

მიწის ნაკვეთის საკადასტრო კოდი: 86 17 21 178
 განცხადების რეგისტრაციის ნომერი: 892018488367
 მიწის ნაკვეთის ფართობი: 7530 კვ.მ.
 მომხმარებლის თარიღი: 08.06.18



ტყის მასივი
 კონტური
 № 43643/1044921396501კგმ

	შენიშნული-ნაგებობა, პირობითი ნომერი/სართულიანობა		კალდებულება		საზოგადოებრივი ნაგებობა
	მიწის ნაკვეთის საკადასტრო საზღვარი		შუენებარე ნაგებობა		



0.00
 000
 UTM (საერთაშორისო) სისტემის კოორდ.