




საკადასტრო გეგმა

საჯარო რეესტრის ეროვნული
სააგენტო

საკადასტრო კოდი: 35.02.54.586
განცხადების ნომერი: 882019191616
მომზადების თარიღი: 22/03/2019

ნაკვეთის დანიშნულება: სასოფლო-სამეურნეო
ფართობი: 601 კვ.მ (WGS 84 / UTM zone 38N)

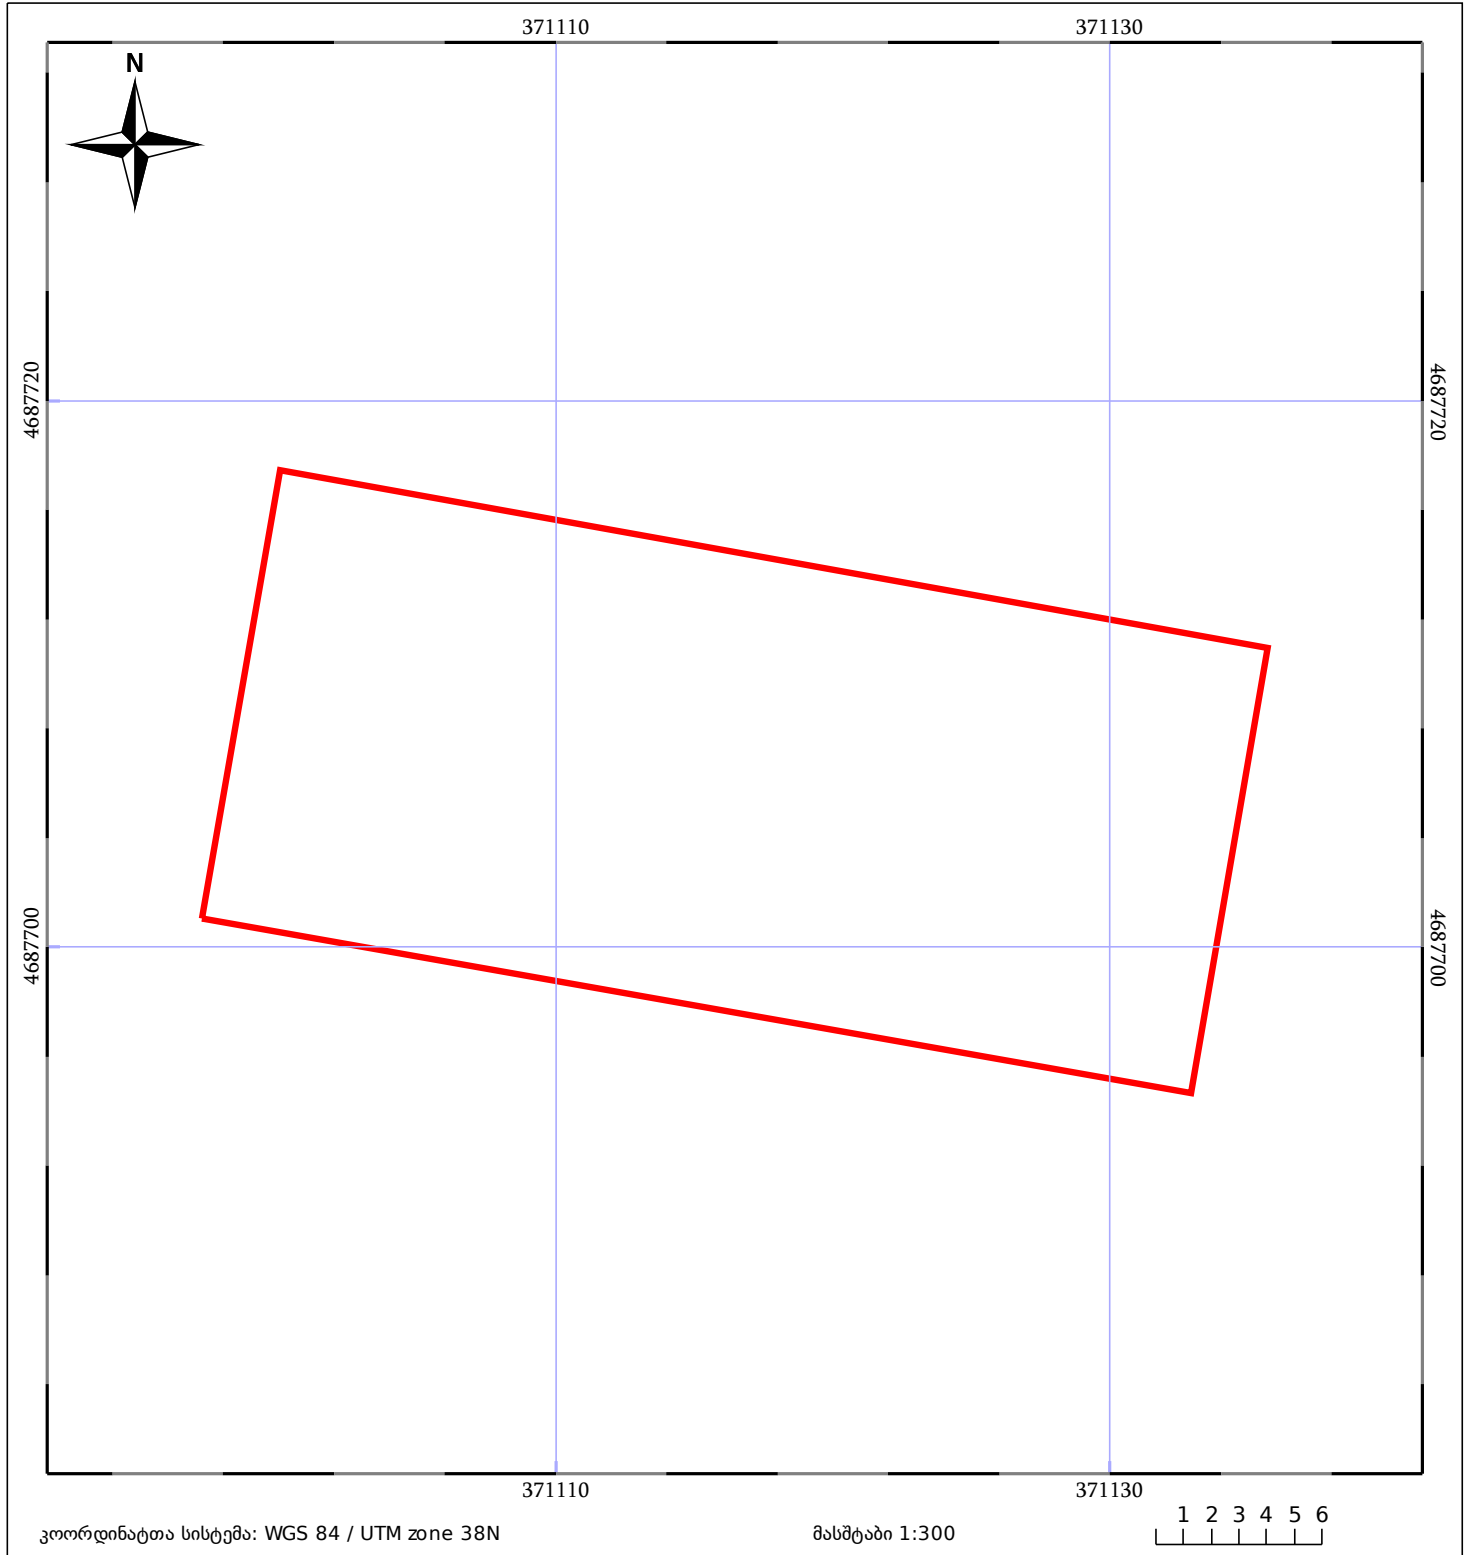

05/25 მშენებარე ნაგებობა	05/25 შენობა/ნაგებობა	ტყის ფონდი
ნაკვეთის საკადასტრო საზღვარი	საზოგადოებრივი ნაგებობა	ვალდებულება