



საკადასტრო გეგმა

საჯარო რეგისტრის ეროვნული სააგენტო

საკადასტრო კოდი:

66.57.06.461

ნაკვეთის დანიშნულება:

არასასოფლო სამეურნეო

განცხადების ნომერი:


892021081742

ფართობი:

40 კვ.მ (WGS 84 / UTM zone 38N)

მომზადების თარიღი:

17/12/2021

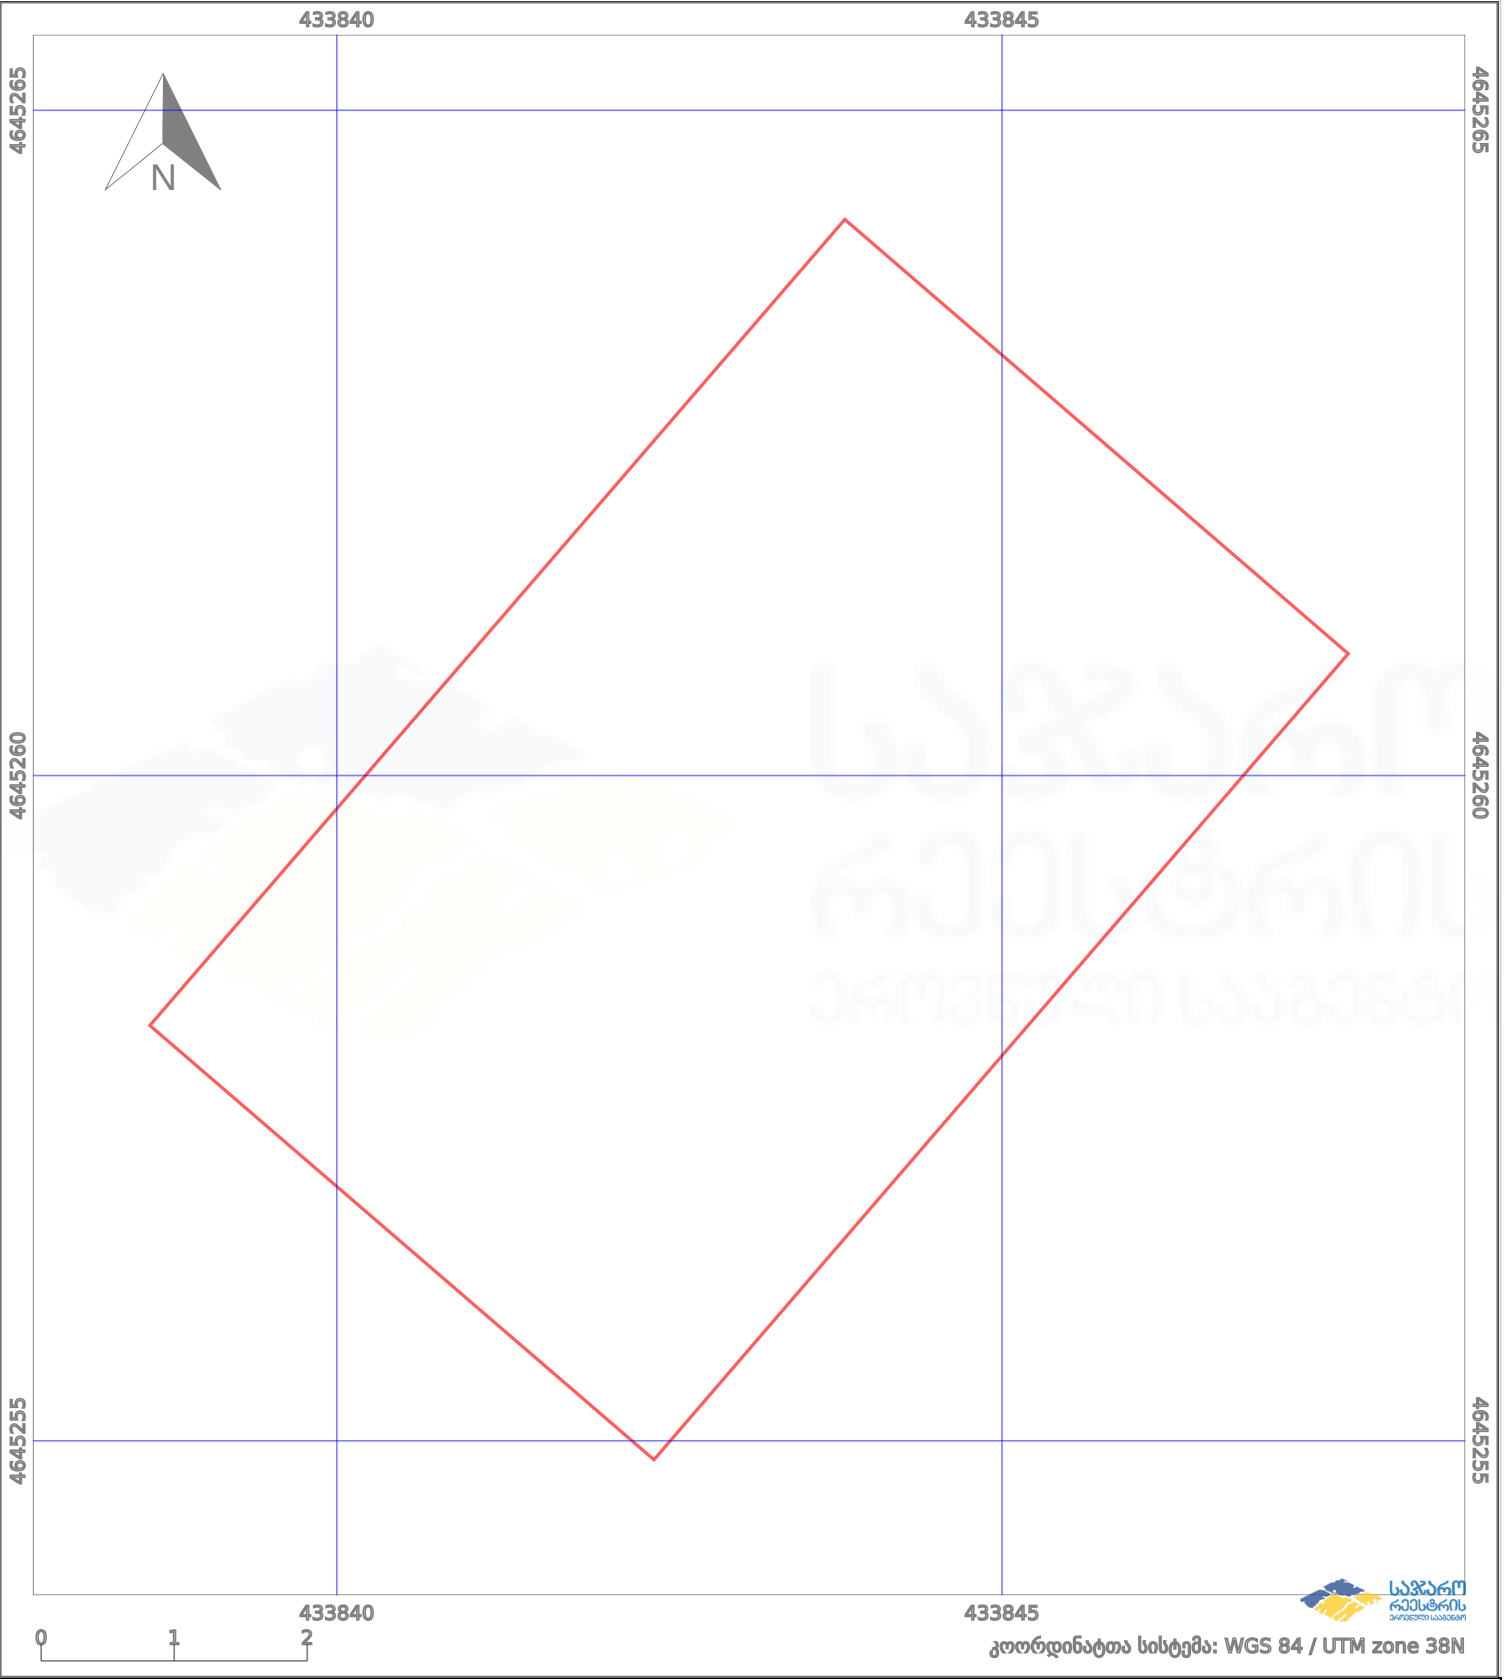

	ნაკვეთის საზღვარი		პირობითი აღნიშვნები:		აშენებული ნაგებობა
	საზომრივი ნაგებობა		მშენებარე ნაგებობა		ვალდებულება
			ტყის ფონდი		