



საკადასტრო გეგმა

საჯარო რეესტრის ეროვნული
სააგენტო

საკადასტრო კოდი:

67.05.37.292

ნაკვეთის
დანიშნულება:

**სასოფლო-სამეურნეო(სახნავი / მრავალწლიანი
ნარგავები)**

განცხადების ნომერი:


892023156625

ფართობი:

2831 კვ.მ (WGS 84 / UTM zone 38N)

მომზადების თარიღი:

18/01/2024

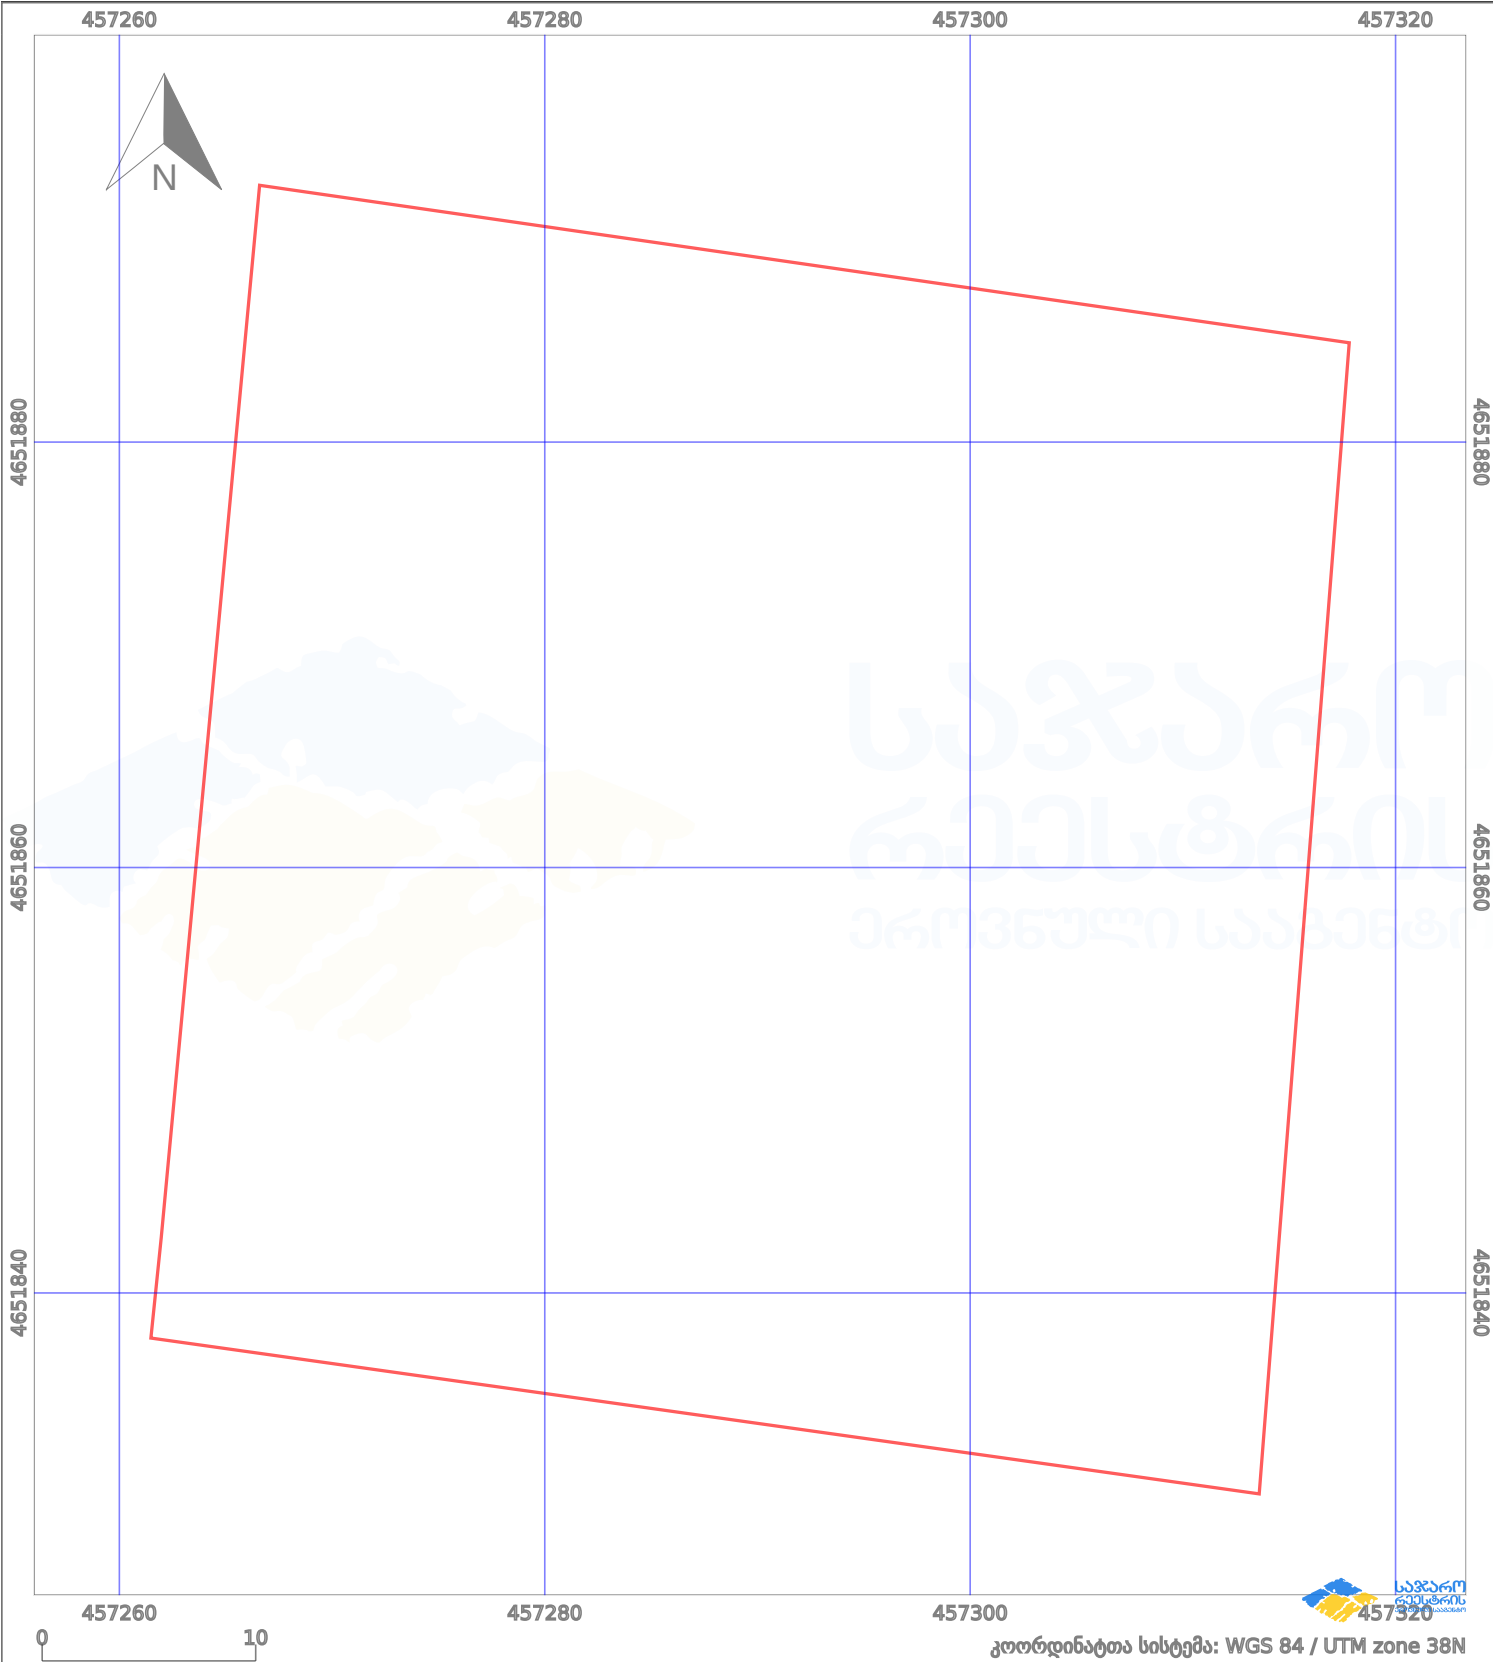

პირობითი აღნიშვნები:

- | | | | | | | | |
|--|--------------------|--|--------------------|--|--------------------|--|----------------|
| | ნაკვეთის საზღვარი | | მშენებარე ნაგებობა | | აშენებული ნაგებობა | | ქარსაფარი ზოლი |
| | საზომრივი ნაგებობა | | ტყის ფონდი | | ვალდებულება | | |